




voorgevel

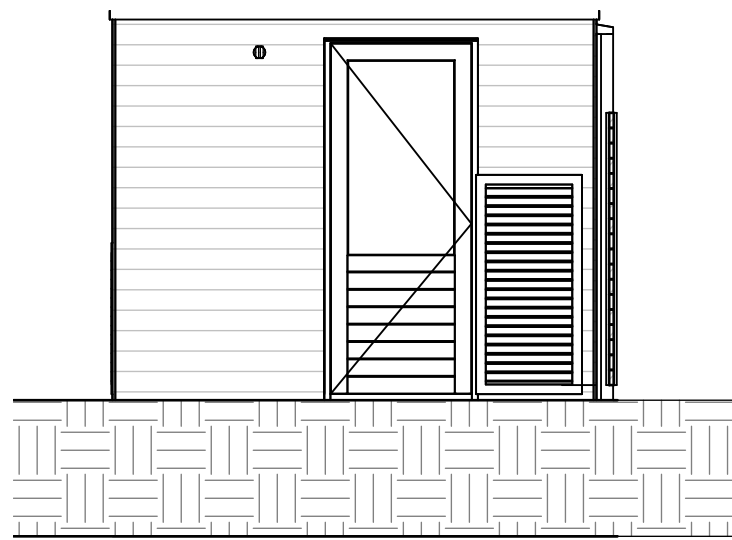

rechter zijgevel

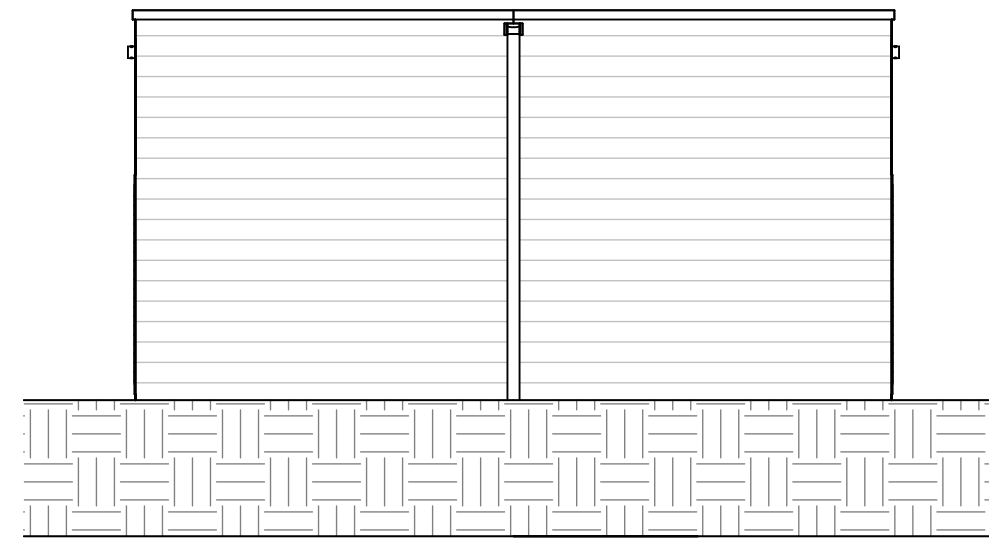

achtergevel

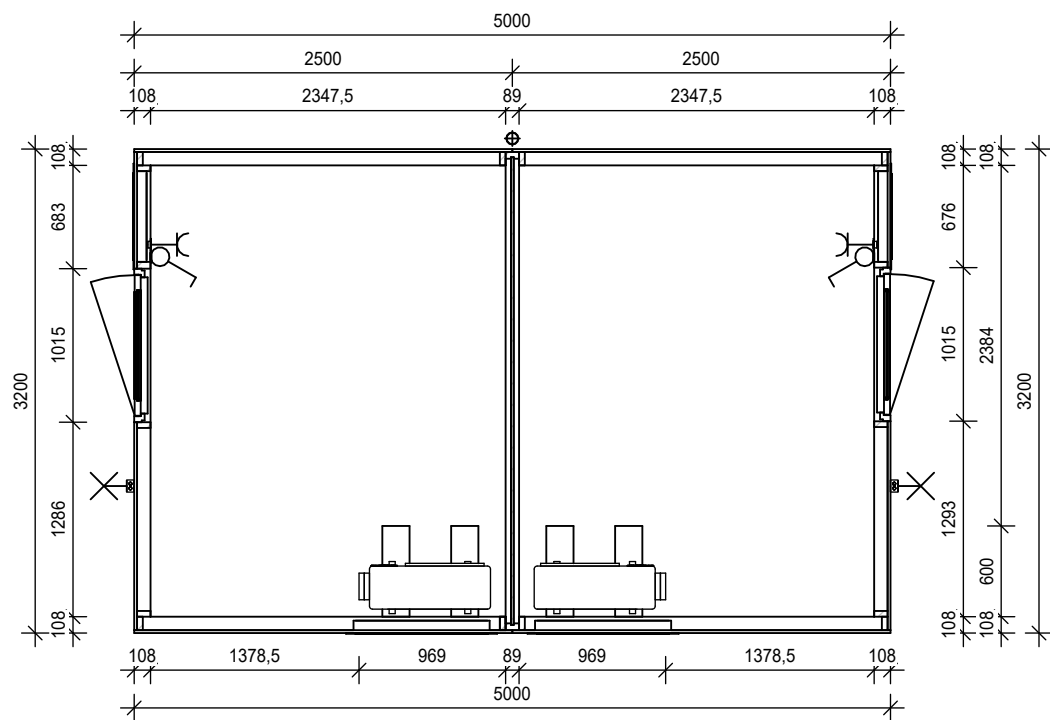

linker zijgevel

Renvooi	
	Enkelpolige schakelaar lichtpunt
	Wandlichtpunt
	Enkele wandcontactdoos
	Hwa

Als getekend bnr 12 en 14

Gespiegeld bnr 07 en 13

tek. nr	: V-B-02	fase	: 3b verkoop
gezien	:	datum	: 27-09-2023
getekend	: K.Koers	gewijzigd	: -
afmeting	: A3	wijzigingsnummer	:

project : **Nobelhorst veld 17, de Eilanden**

onderdeel: **Berging B2**

schaal
1:50
status
Concept
projectnummer
501-83030