





voorgevel
schaal 1 : 100

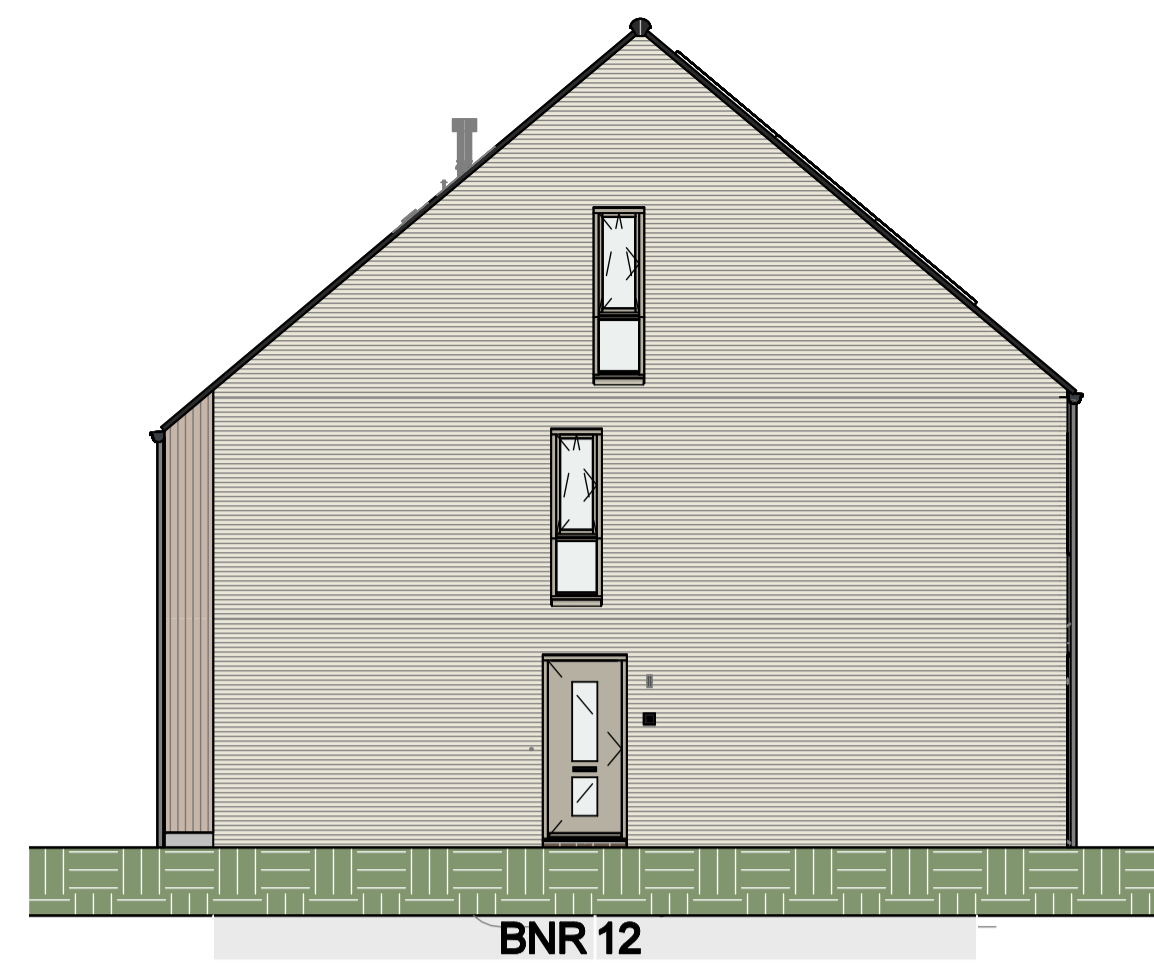


rechter zijgevel
schaal 1 : 100



achtergevel
schaal 1 : 100

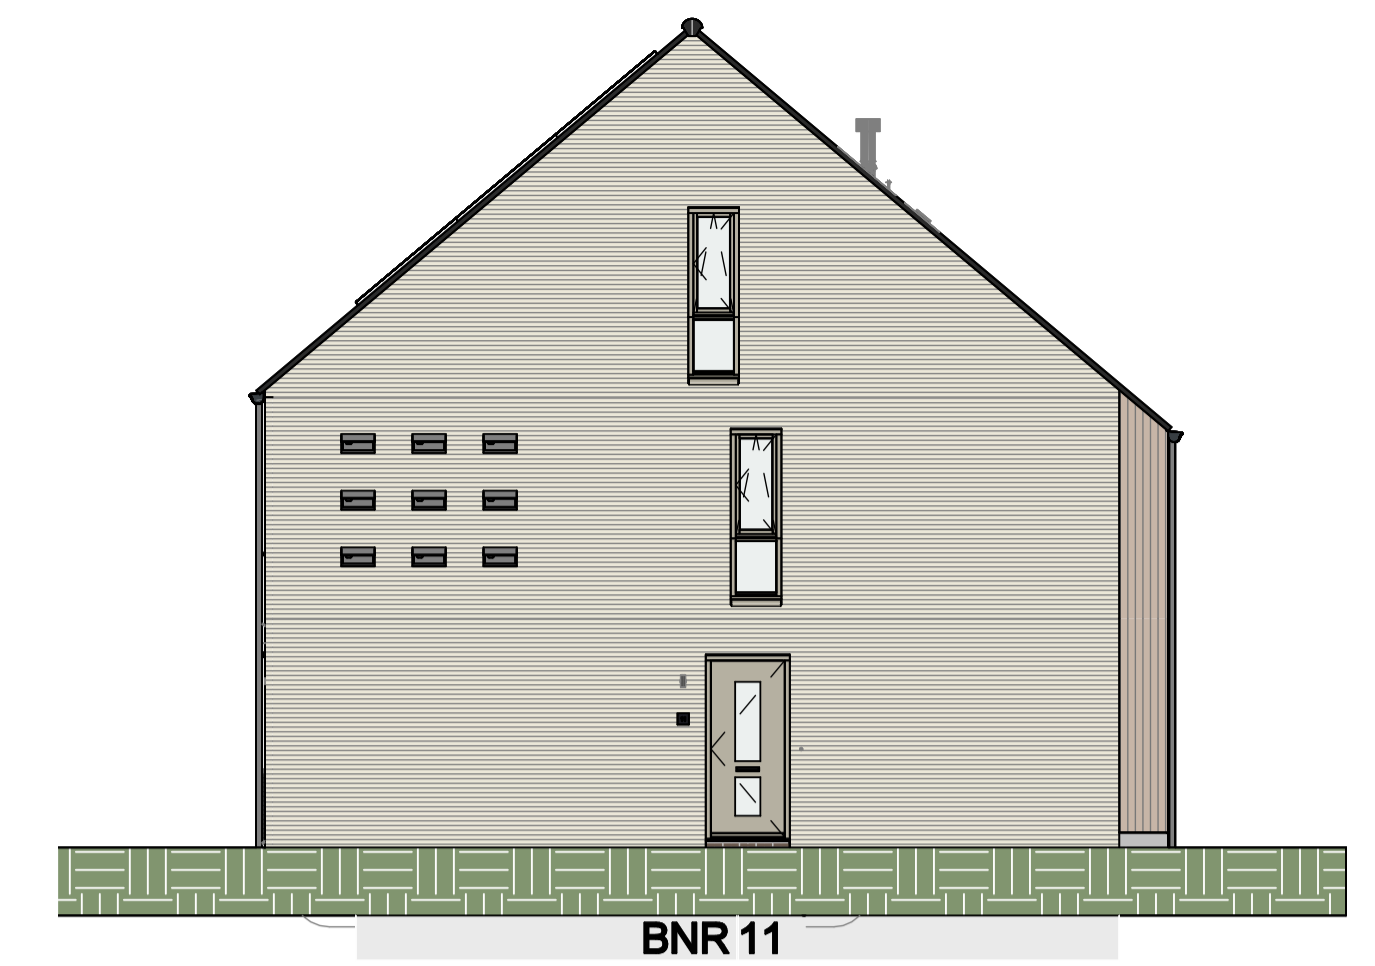


linker zijgevel
schaal 1 : 100

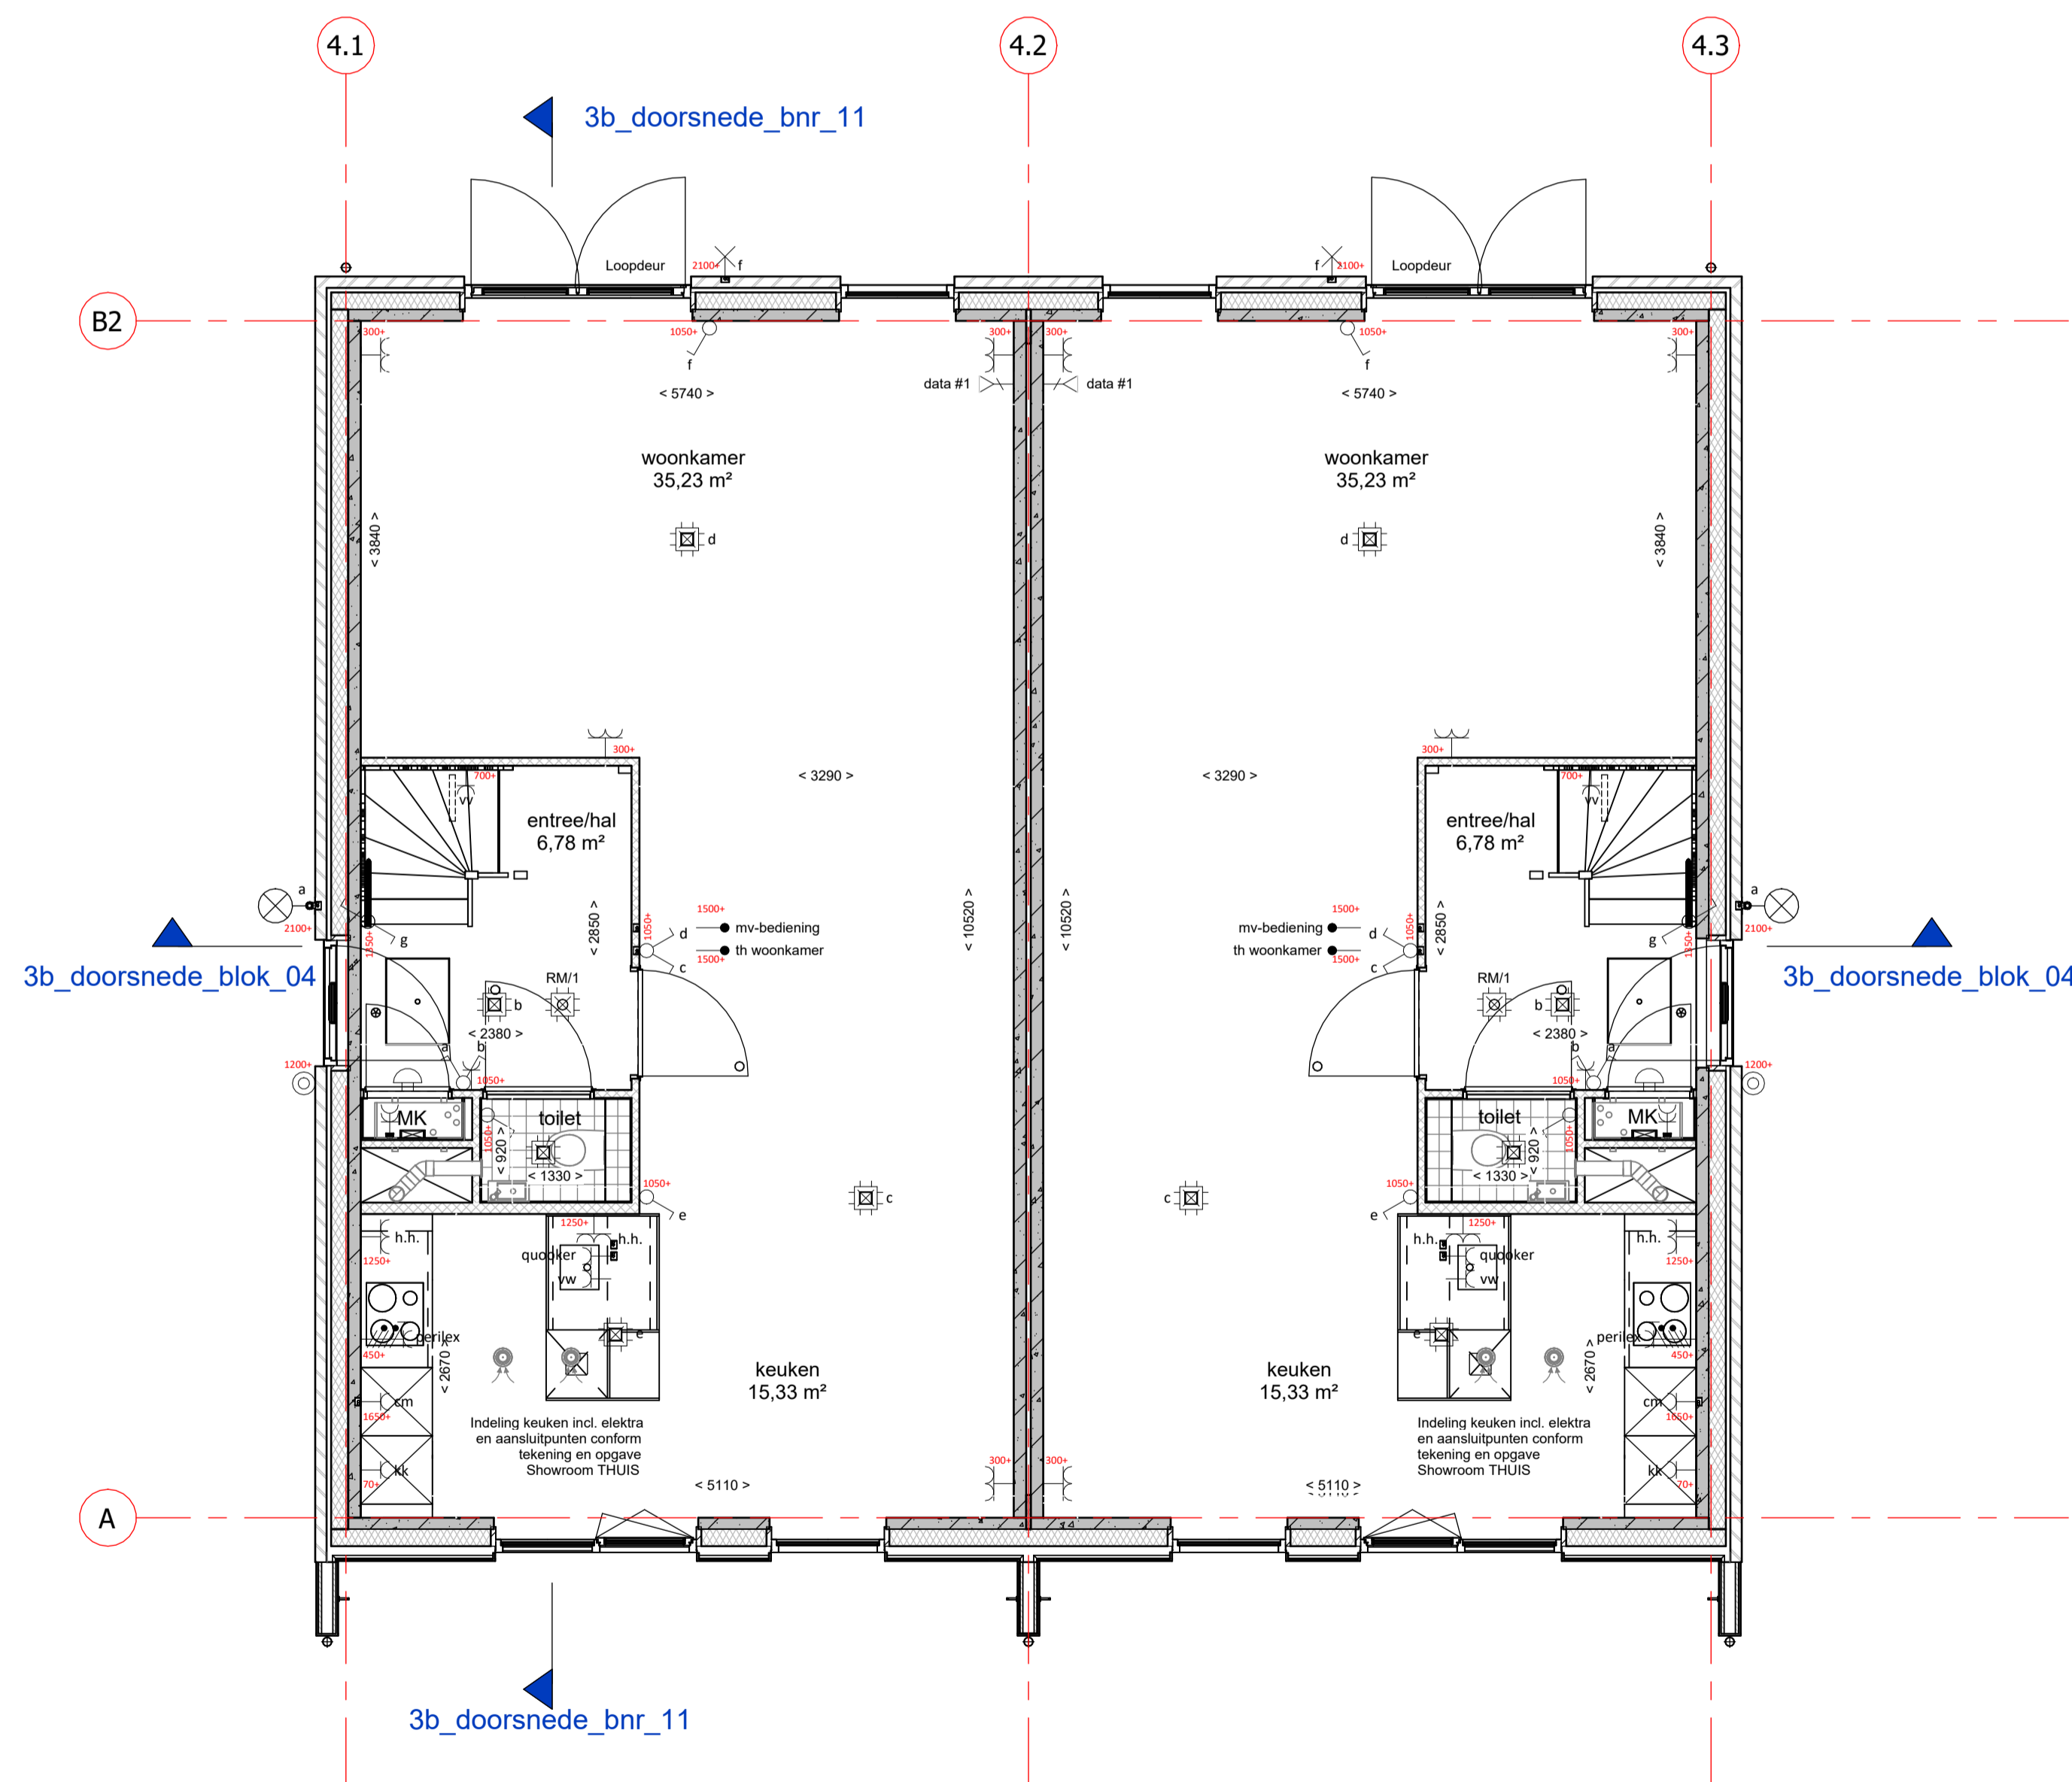


TYPE 2KU
BNR 11

TYPE 2KU
BNR 12

begane grond
schaal 1 : 50

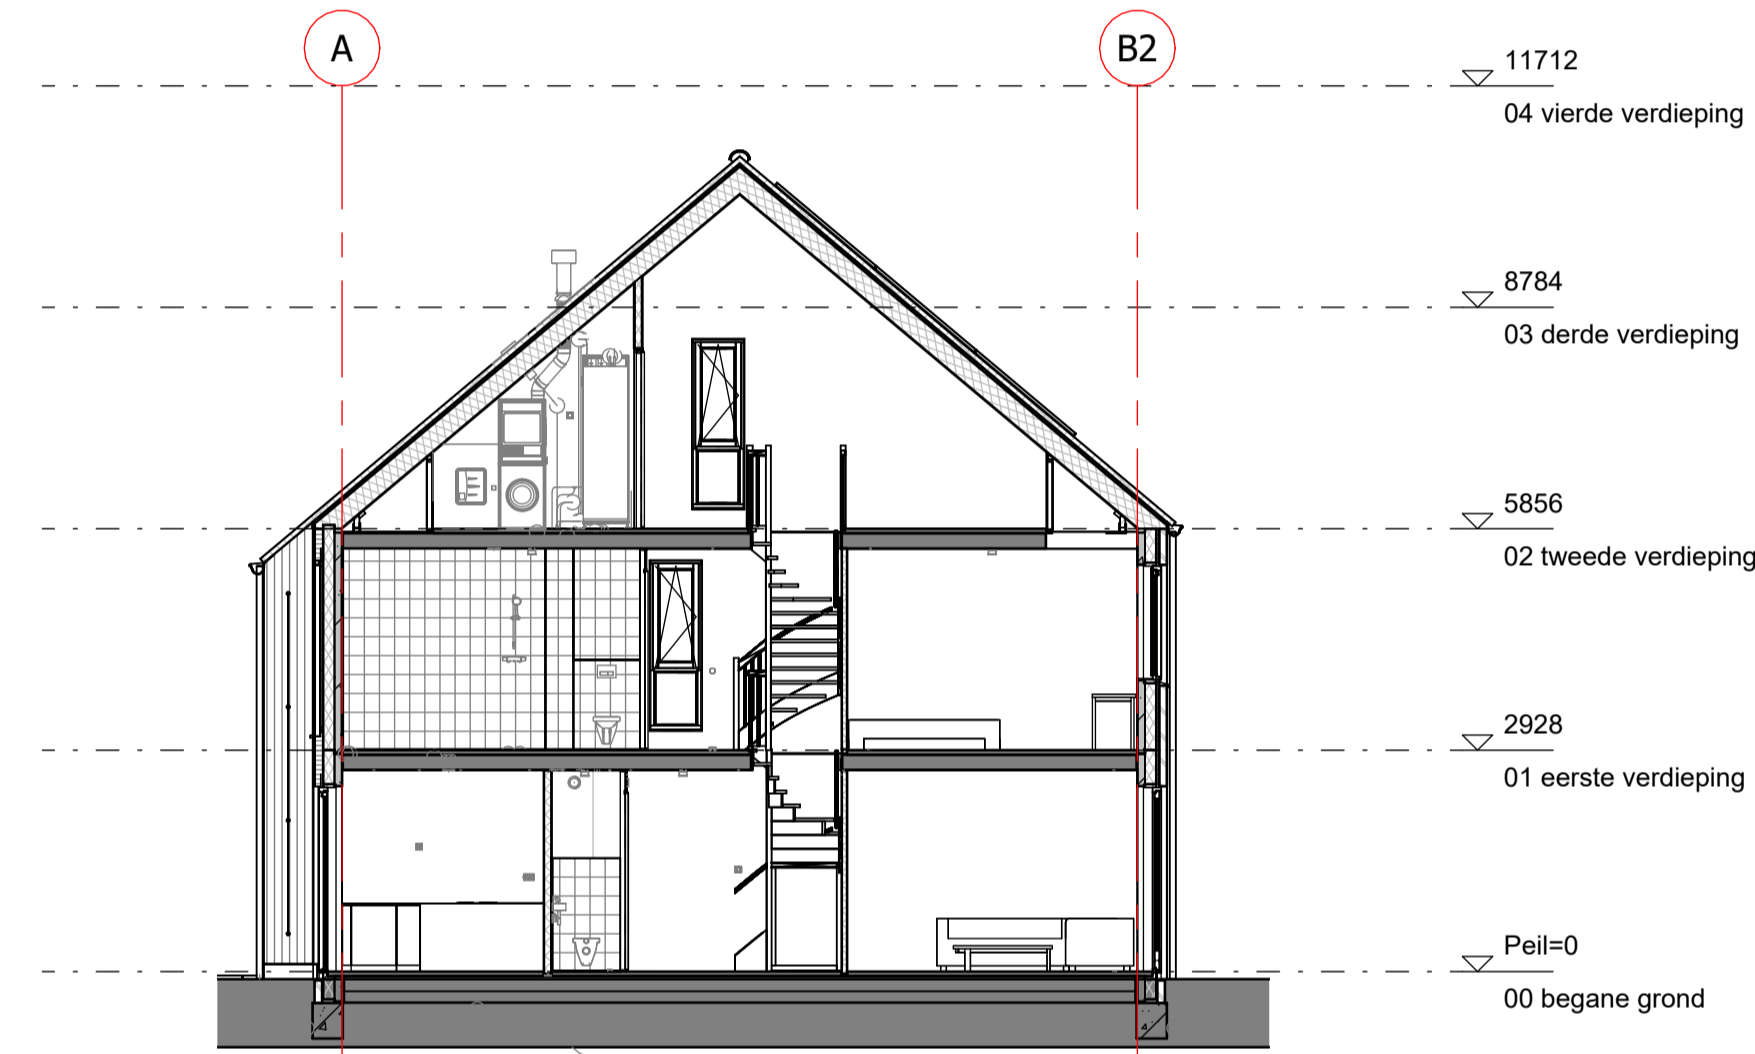

langsdoorsnede bnr 11
schaal 1 : 100

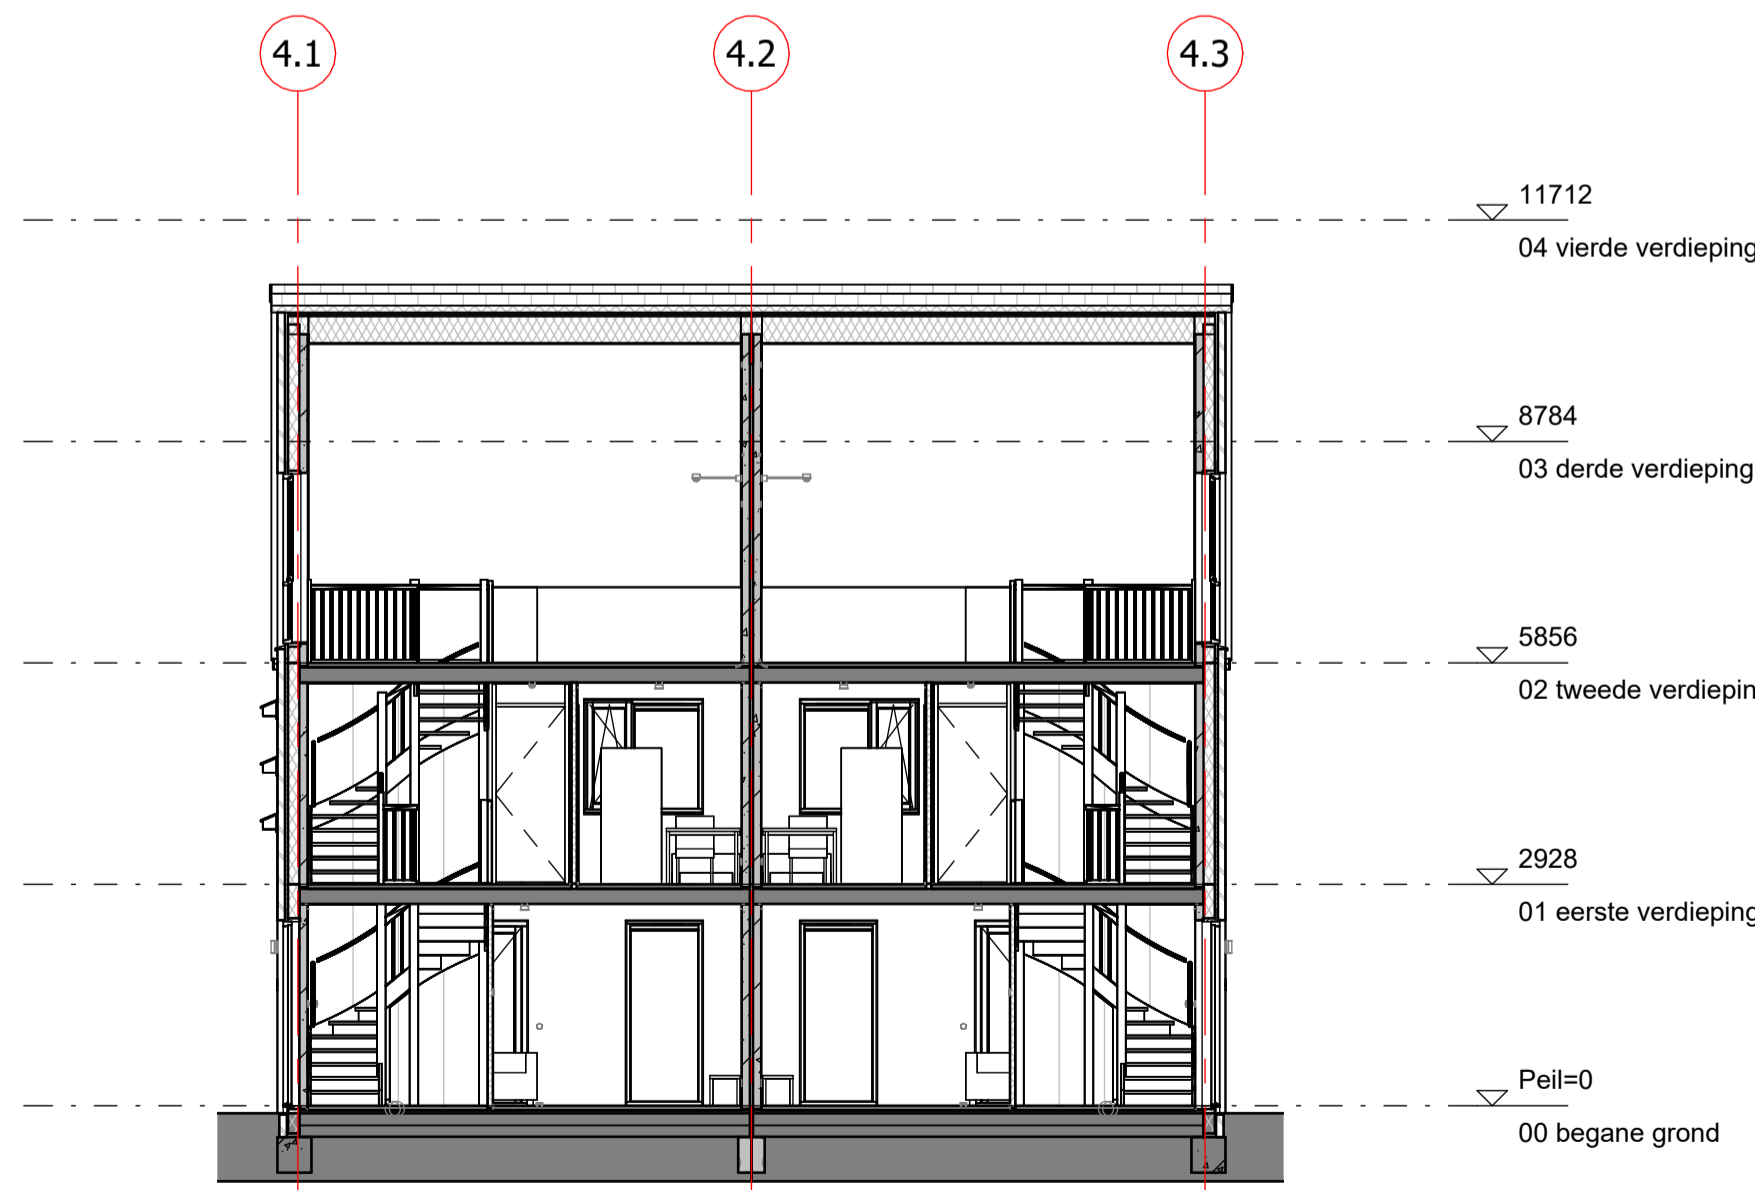

dwarsdoorsnede
schaal 1 : 100

renveroo

metsewerk	enkeelpolige schakelaar lichtpunt
isolatie, type en Rc waarde: zie Beng berekening	wisselschakelaar lichtpunt
prefab beton (afmetingen volgens constructeur)	gecombineerde enkelepolige schakelaar lichtpunt
cellenbeton 70/100mm	plafondlichtpunt
HSB wand	wandlichtpunt met armatuur (buitenlichtpunt waterdicht)
geïsoleerde kap, Rc waarde: zie Beng berekening	wandlichtpunt
dakpannen	enkele wandcontactdoos met randaarde
geïsoleerde betondekplaat (afmeting volgens constructeur)	dubbele wandcontactdoos met randaarde, horizontaal
betondekplaat (afmeting volgens constructeur)	dubbele wandcontactdoos met randaarde, verticaal
zandcementvloer 60 mm	perilex
voertegels	loze leiding
binnendeurkozijn met bovenlicht	aarding
⊗ = binnendeurkozijn met blind paneel boven kozijn	thermostaat bedieningspaneel (bedraad)
⊙ = binnendeurkozijn met bovenlicht	standenschaakelaar tbv ventilatie
⊕ = binnendeurkozijn boven dicht gezet	schel
vloerluis	beldrukker
opstelplaats wasmachine en/of wasdroger	rookmelder (onderling gekoppeld)
meterkast	rookmelder aan de wand met pendel (onderling gekoppeld)
elektrische radiator badkamer	afzuigpunt mechanische ventilatie (plafond)
hemelwater afvoer	afzuigpunt mechanische ventilatie (wand)
buiteneunit	t.b.v. huishoudelijk gebruik op 1250+
riool ontluchting dak	t.b.v. wasdroger
co2 sensor	t.b.v. wasmachine
werkschakelaar	t.b.v. warmtepomp
	t.b.v. boiler
	verdelers vloerverwarming
	data punt
	dicht paneel



tek. nr. : V-4-01	fase : 3b verkoop
gezien : H. Krabbe / S. Nijert	datum : 27-10-2023
getekend : K. Koers	getekend : wijzigingsnummer :
afmeting : A1	
project : Nobelhorst veld 17, de Eilanden	schaal : 1:50 - 1:100
onderdeel : Begane grond, gevels en doorsnede Blok 04, bnr 11 t/m 12	status : Definitief
	projectnummer : 501-83030