




1e verdieping
schaal 1 : 50

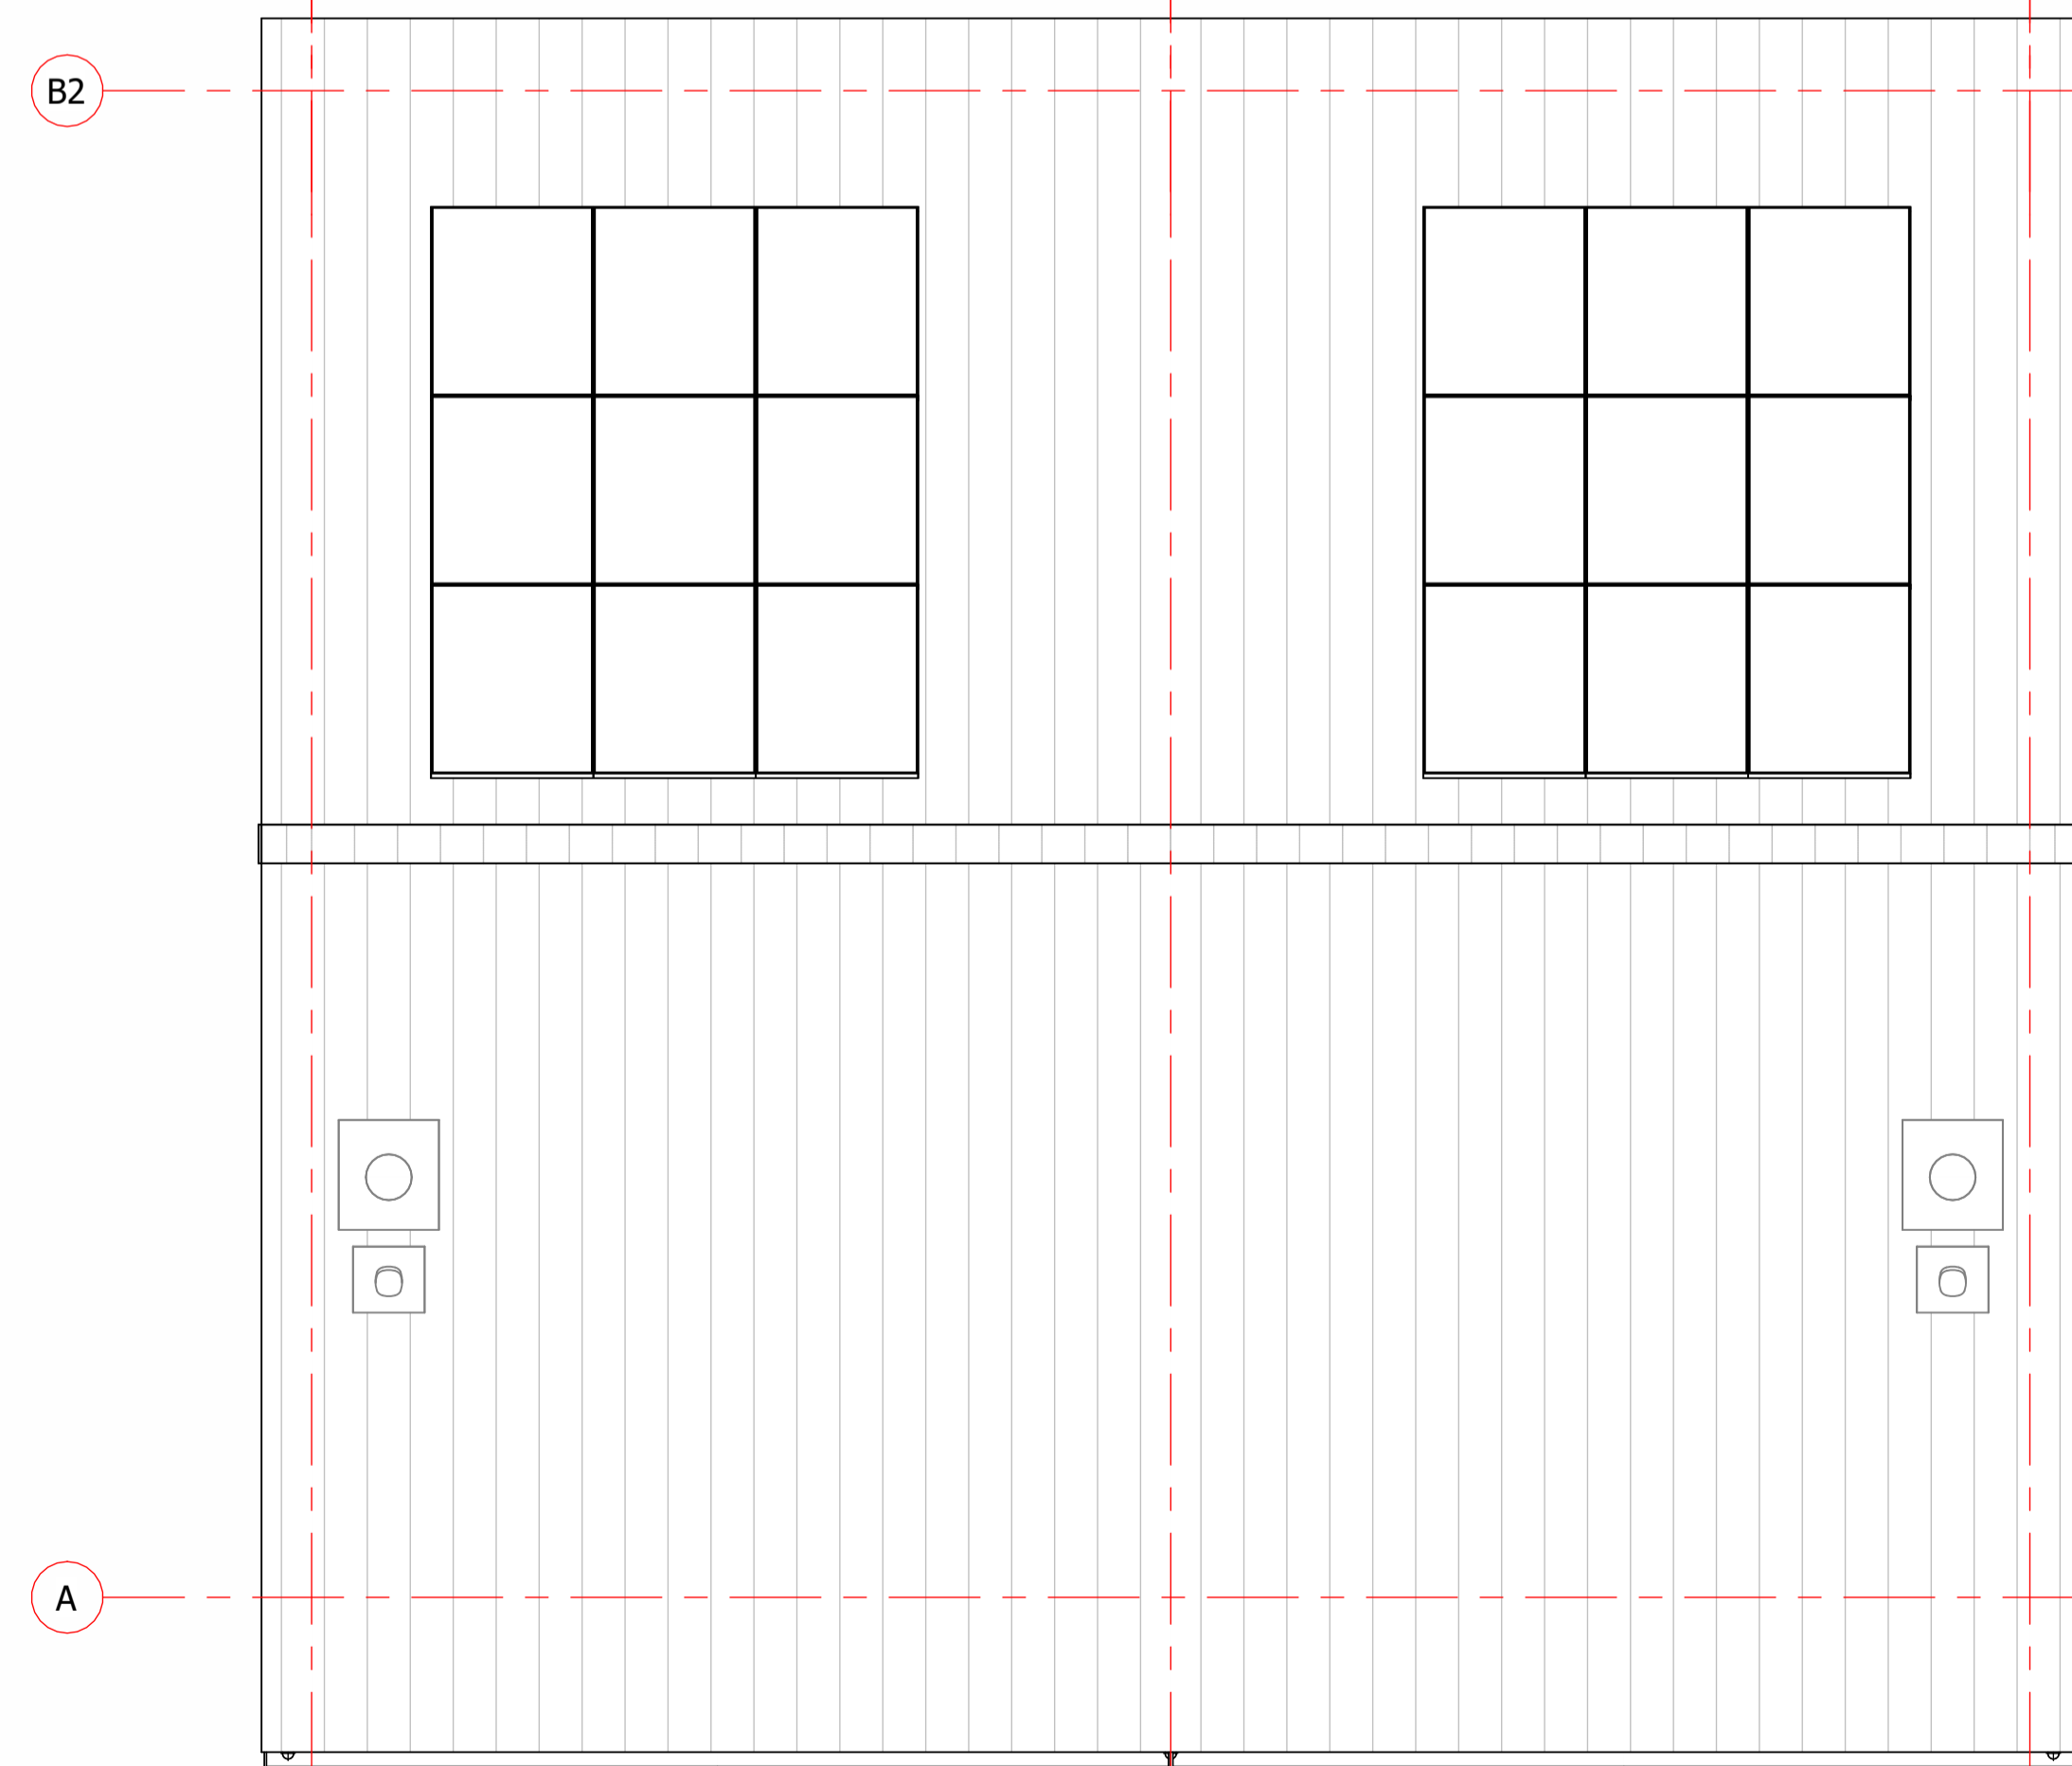

dak overzicht
schaal 1 : 50

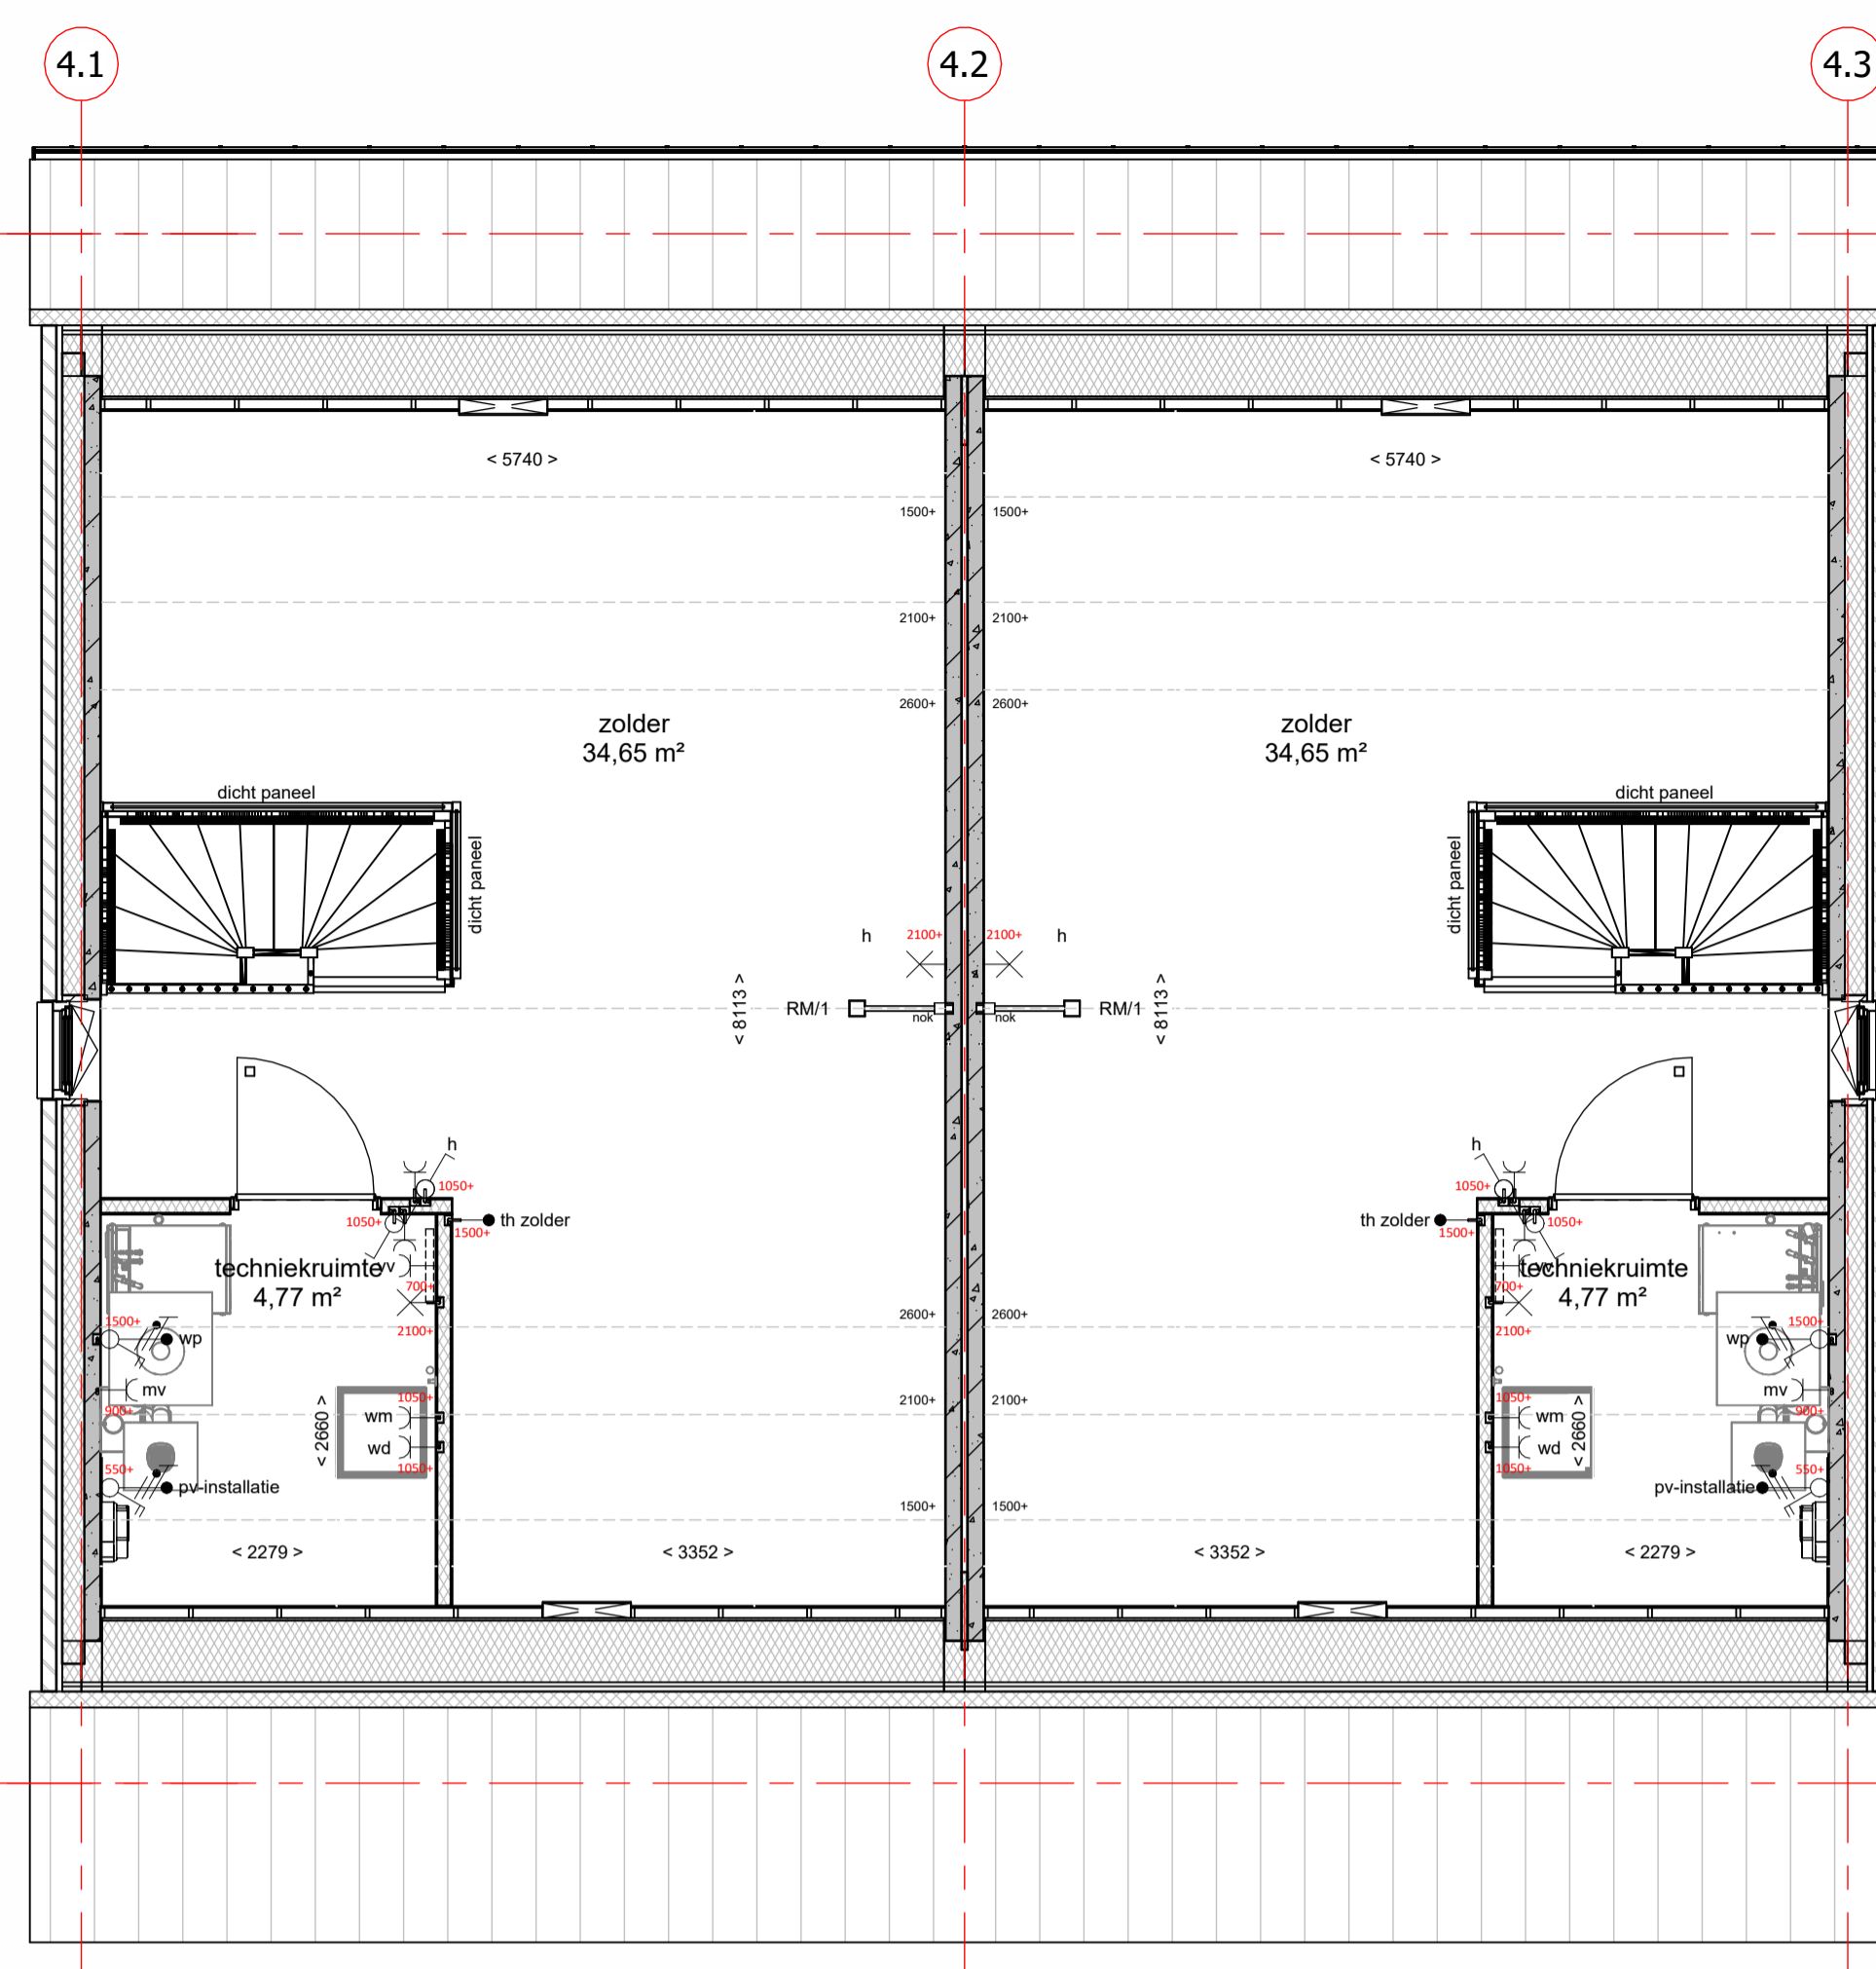

2e verdieping
schaal 1 : 50

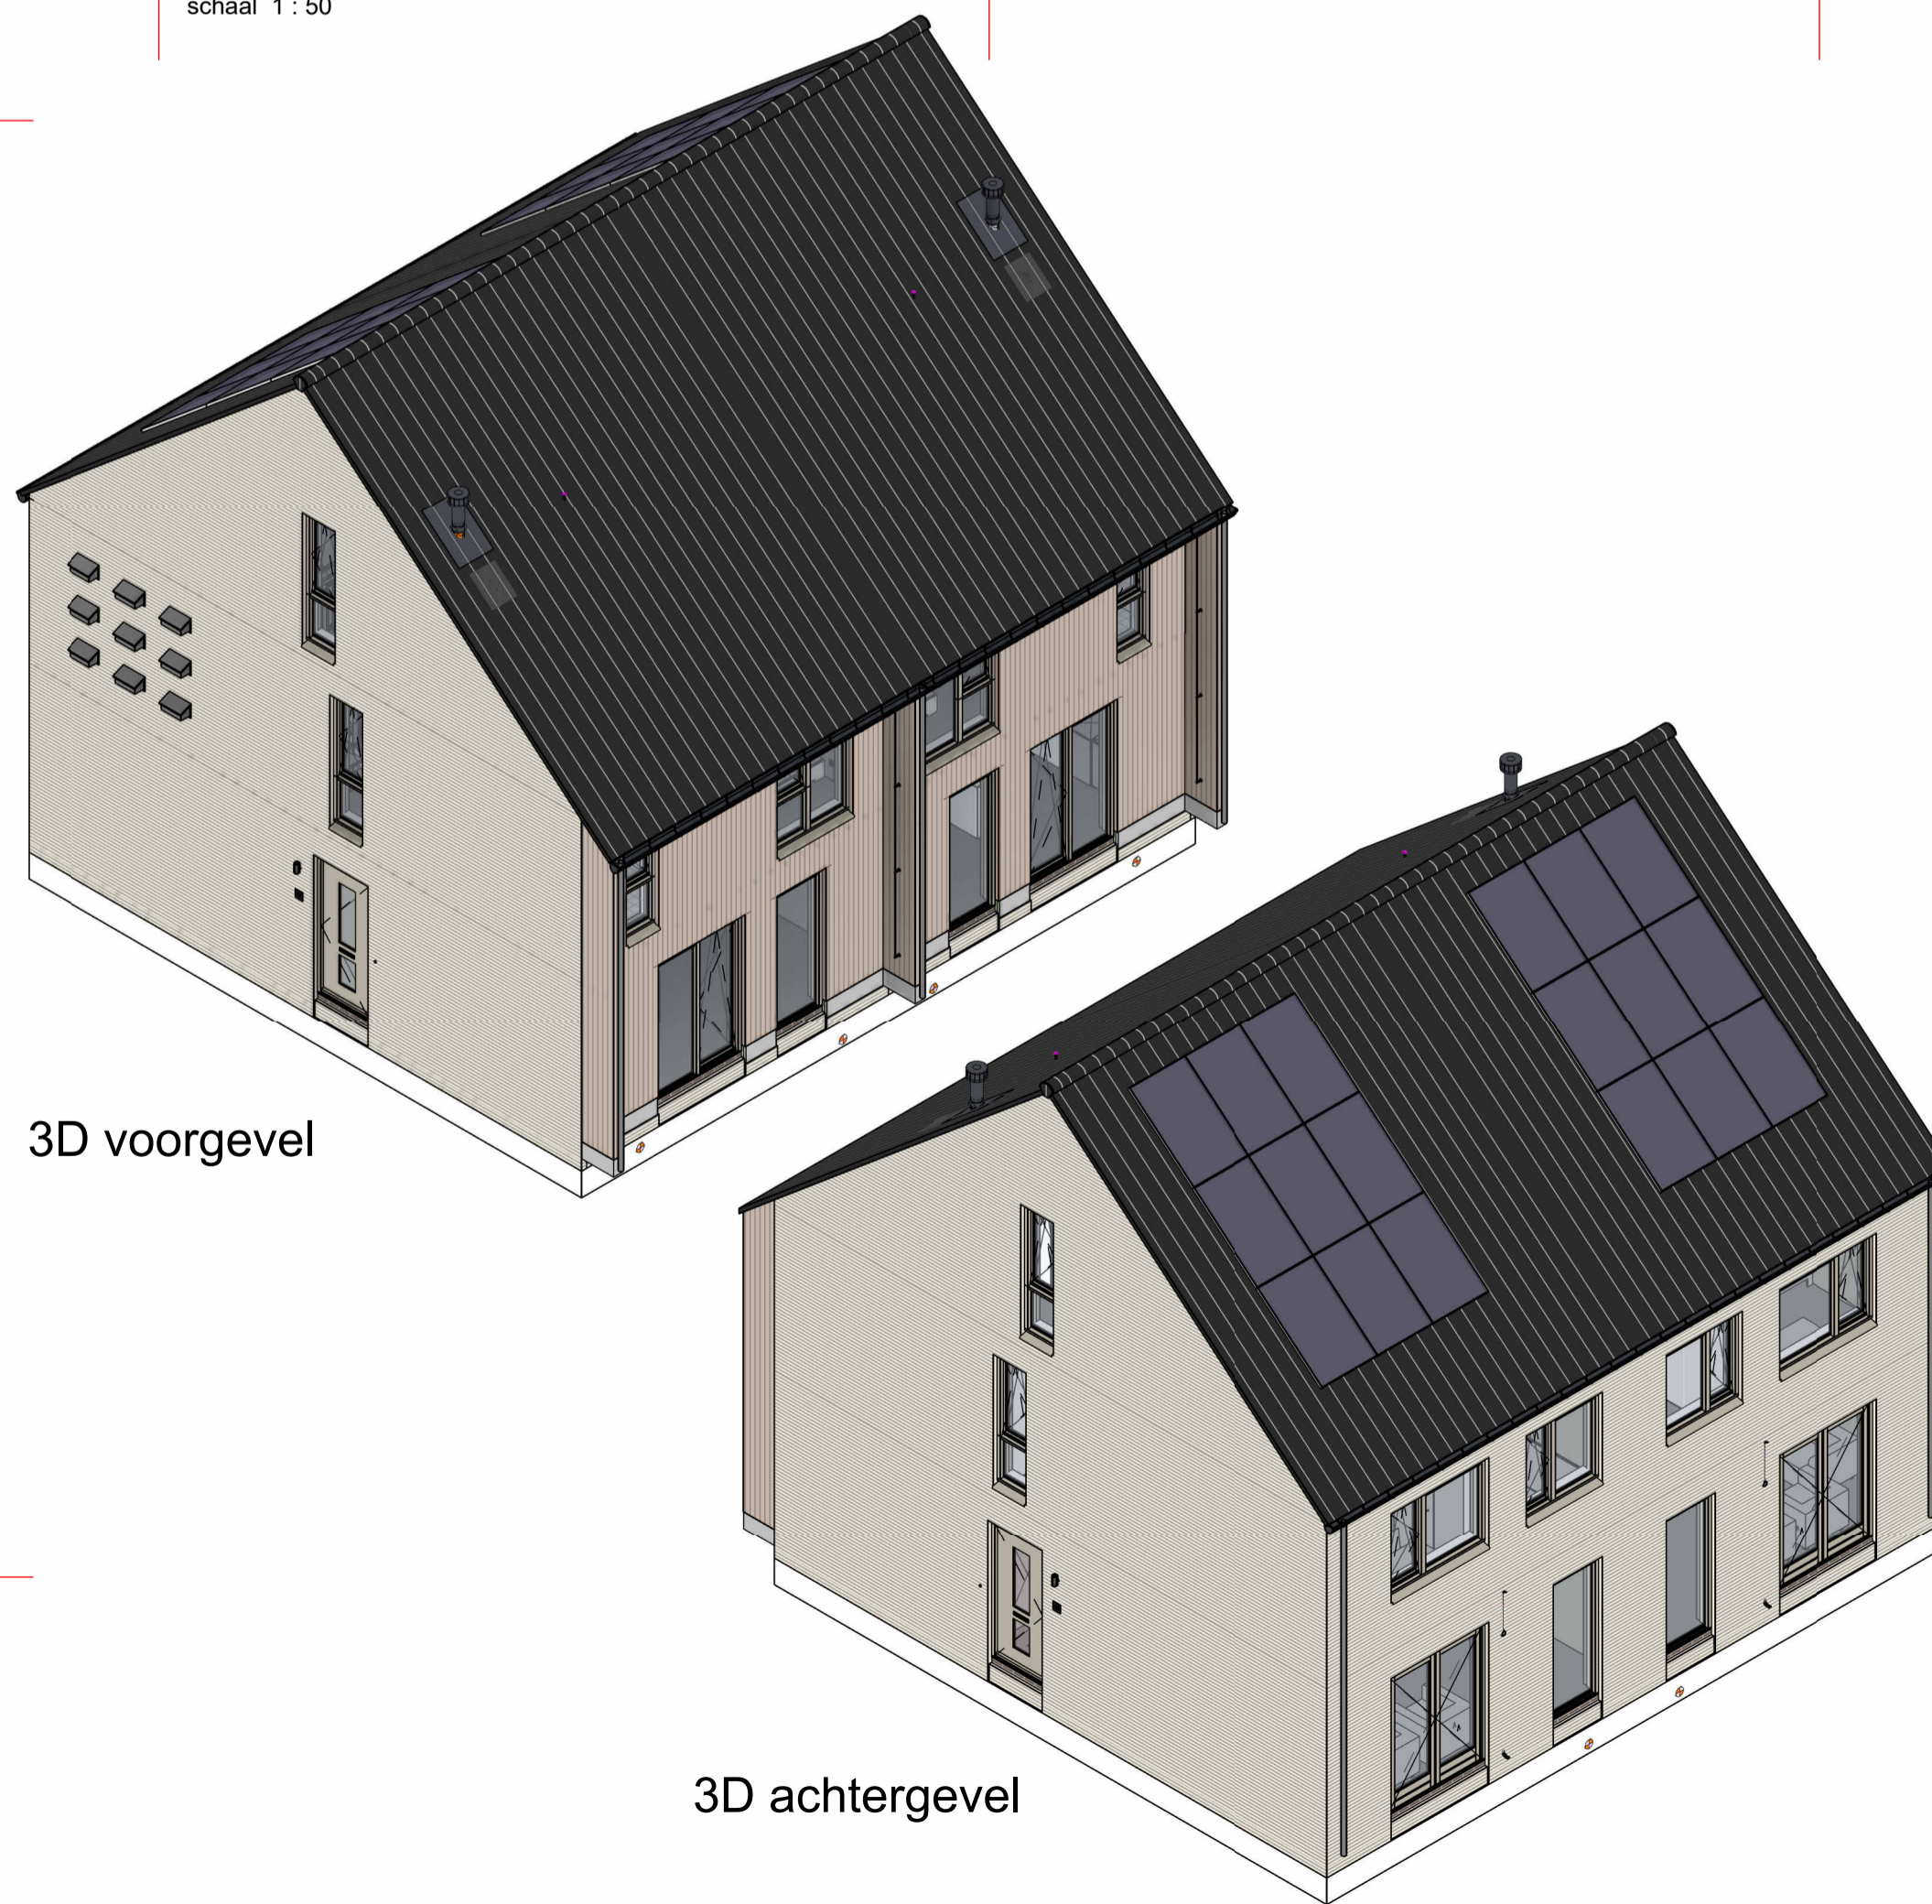

3D voorgevel

3D achtergevel

renvooi

	metselwerk		enkelpolige schakelaar lichtpunt
	isolatie, type en Rc waarde: zie Beng berekening		gecombineerde enkelpolige schakelaar lichtpunt
	prefab beton (afmetingen volgens constructeur)		plafondlichtpunt
	HSB wand		wandlichtpunt met armatuur (buitenlichtpunt waterdicht)
	gelsoleerde kap, Rc waarde: zie Beng berekening		wandlichtpunt
	dakpannen		enkele wandcontactdoos met randaarde
	gelsoleerde betonvloer (afmeting volgens constructeur)		dubbele wandcontactdoos met randaarde, horizontaal
	betonvloer (afmeting volgens constructeur)		dubbele wandcontactdoos met randaarde, verticaal
	zandcementdekvloer 60 mm		perilex
	vloertegels		loze leiding
	binnendeurkozijn met bovenlicht		aarding
	⊗ = binnendeurkozijn met blind paneel boven kozijn		thermostaat bedieningspaneel (bedraad)
	⊙ = binnendeurkozijn met bovenlicht		standenschakelaar tbv ventilatie
	□ = binnendeurkozijn boven dicht gezet		schel
	vloerluis		bedrukker
	opstelplaats wasmachine en/of wasdroger		rookmelder (onderling gekoppeld)
	meterkast		rookmelder aan de wand met pendel (onderling gekoppeld)
	elektrische radiator badkamer		afzuigpunt mechanische ventilatie (plafond)
	hemelwater afvoer		afzuigpunt mechanische ventilatie (wand)
	buitenuit		l.b.v. huishoudelijk gebruik op 1250+
	riool ontlasting dak		l.b.v. wasdroger
	co2 sensor		l.b.v. wasmachine
	werkschakelaar		l.b.v. warmtepomp
			l.b.v. boiler
			verdelersymbol
			data punt
			dicht paneel



tek. nr :	V-4-02	fase :	3b verkoop
gezien :	H. Krabbe / S. Nitert	datum :	27-10-2023
geklemd :	K. Koers	gewijzigd :	
afmeting :	A1	wijzigingsnummer :	
project :	Nobelhorst veld 17, de Eilanden		
onderdeel:	Verdiepingen en dak overzicht Blok 04, bnr 11 t/m 12		
		schaal :	1:50 - 1:100
		status :	Definitief
		projectnummer :	501-83030