




1e verdieping
schaal 1 : 50

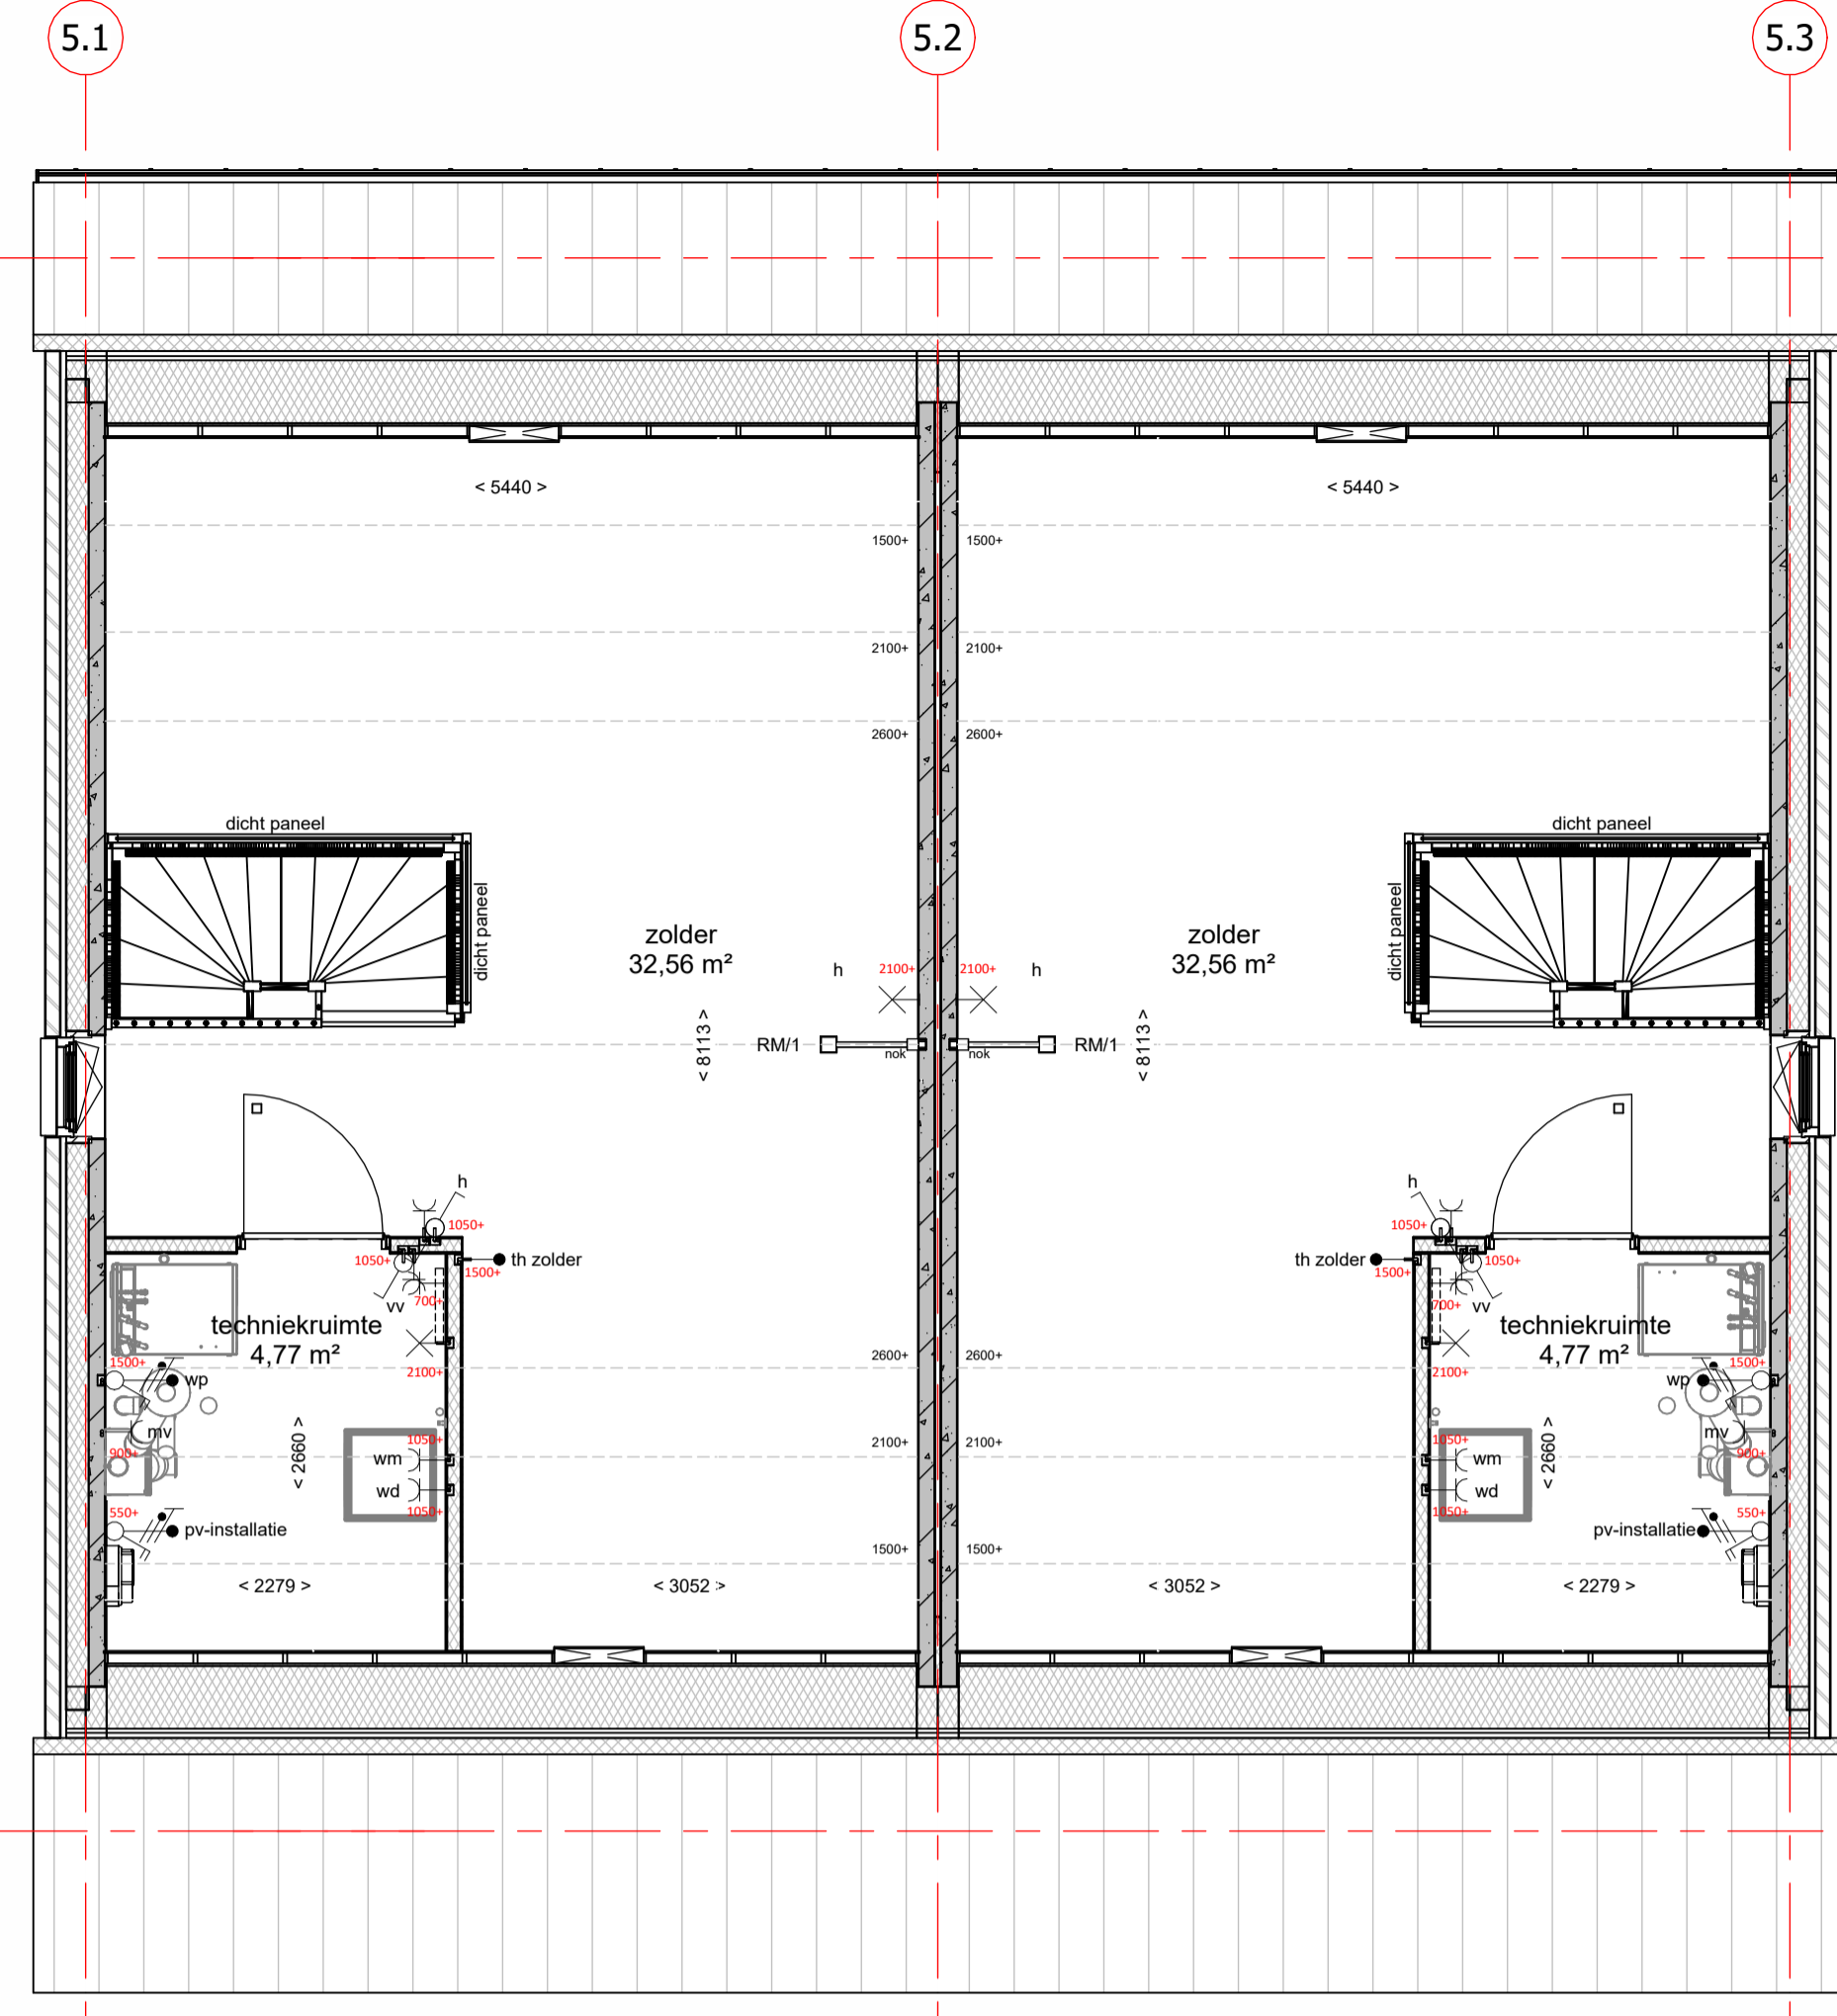


2e verdieping
schaal 1 : 50

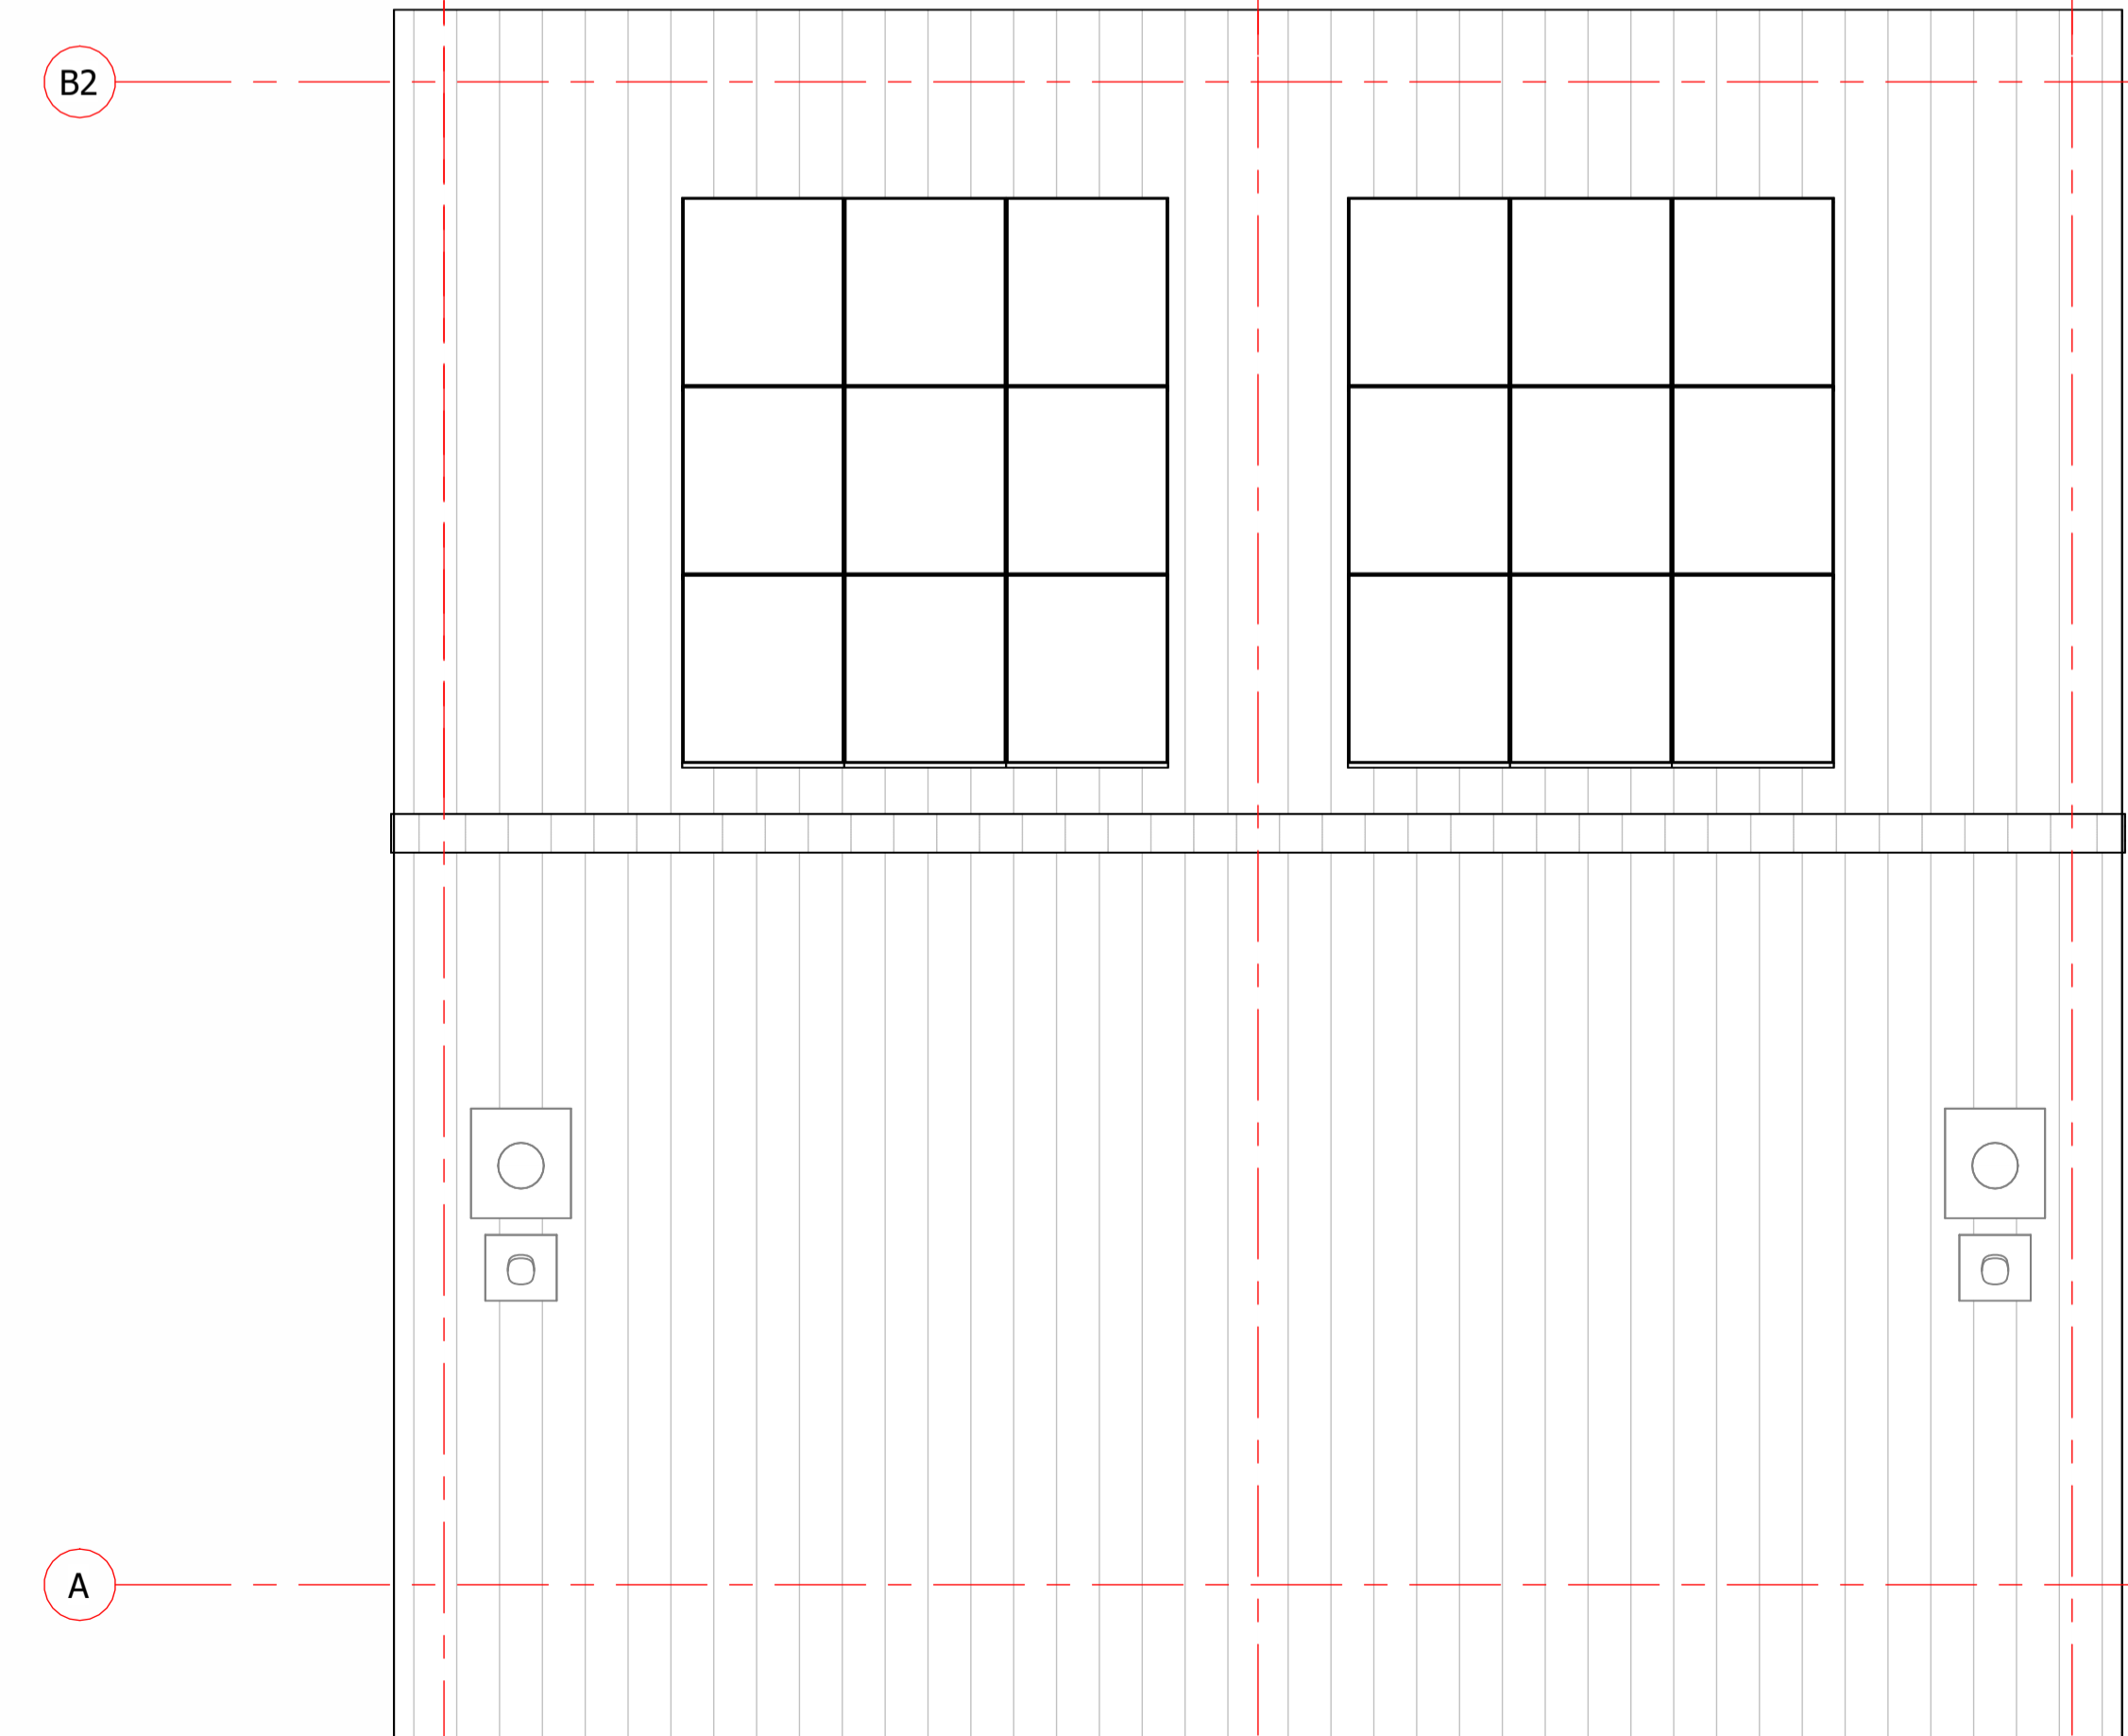

dakoverzicht
schaal 1 : 50

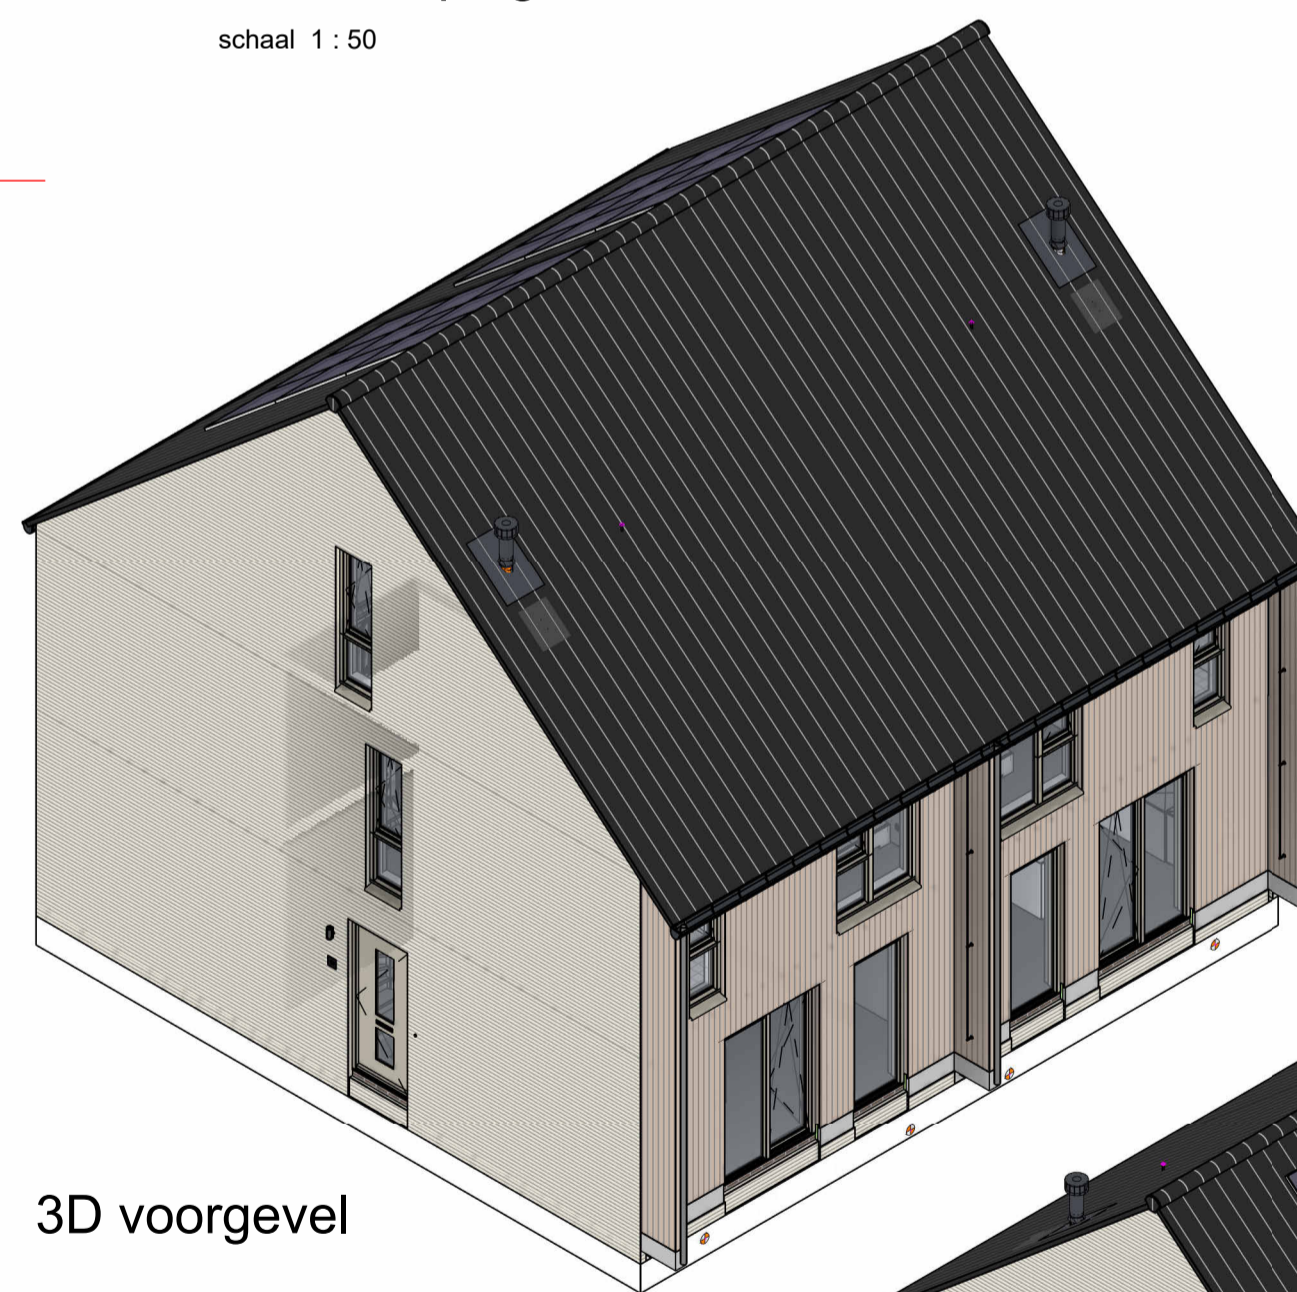

3D voorgevel

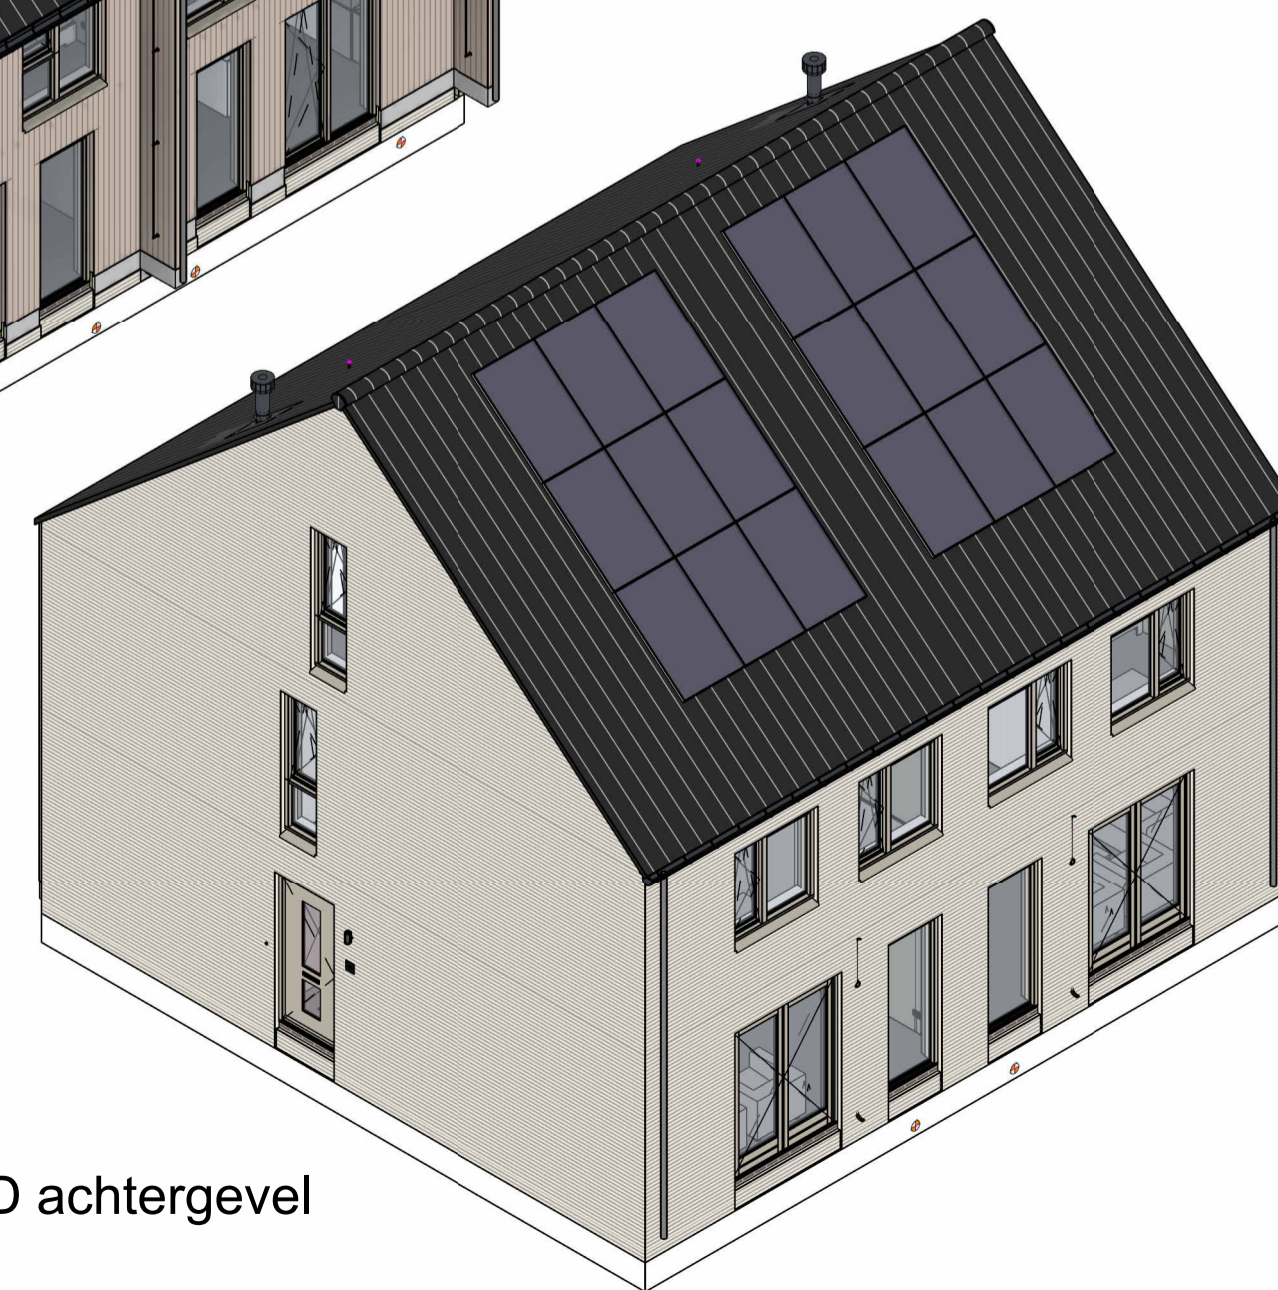

3D achtergevel

renverwij

	metselwerk		enkelepole schakelaar lichtpunt
	isolatie, type en Rc waarde: zie Beng berekening		wisselschakelaar lichtpunt
	prefab beton (afmetingen volgens constructeur)		gecombineerde enkelelepole schakelaar lichtpunt
	cellenbeton 70/100mm		plafondlichtpunt
	HSB wand		wandlichtpunt met armatuur (buitenlichtpunt waterdicht)
	geïsoleerde kap, Rc waarde: zie Beng berekening		wandlichtpunt
	dakpannen		enkele wandcontactdoos met randaarde
	geïsoleerde betonvloer (afmeting volgens constructeur)		dubbele wandcontactdoos met randaarde, horizontaal
	betonvloer (afmeting volgens constructeur)		dubbele wandcontactdoos met randaarde, verticaal
	zandcementdekvloer 60 mm		perlex
	vloertegels		loze leiding
	binnendeurkozijn met bovenlicht		aarding
	binnendeurkozijn met blind paneel boven kozijn		thermostaat bedieningspaneel (bedraad)
	binnendeurkozijn met bovenlicht		standeschakelaar tbv ventilatie
	binnendeurkozijn boven dicht gezet		schel
	voertuik		bedrukker
	optelplaats wasmachine en/of wasdroger		rookmelder (onderling gekoppeld)
	meterkast		rookmelder aan de wand met pendel (onderling gekoppeld)
	elektrische radiator badkamer		afzuigpunt mechanische ventilatie (plafond)
	harnelwater afvoer		afzuigpunt mechanische ventilatie (wand)
	buitenuit		t.b.v. huishoudelijk gebruik op 1250+
	riool ontuchting dak		t.b.v. wasdroger
	co2 sensor		t.b.v. wasmachine
	werkschakelaar		t.b.v. warmtepomp
			t.b.v. boiler
			verdelers vloerverwarming
			data punt
			dicht paneel



tek. nr. : V-5-02	fase : 3b verkoop
gezien : H. Krabbe / S. Nijert	datum : 27-10-2023
getekend : K. Koers	gemaakt : 27-10-2023
afmeting : A1	wijzigingsnummer :
project : Nobelhorst veld 17, de Eilanden	
onderdeel: Verdiepingen en dak overzicht	
Blok 05, bnr 13 t/m 14	

schaal 1:50 - 1:100
 status Definitief
 projectnummer 501-83030
 27-10-2023 10:50:59