




voorgevel
schaal 1 : 100




rechter zijgevel
schaal 1 : 100



achtergevel
schaal 1 : 100

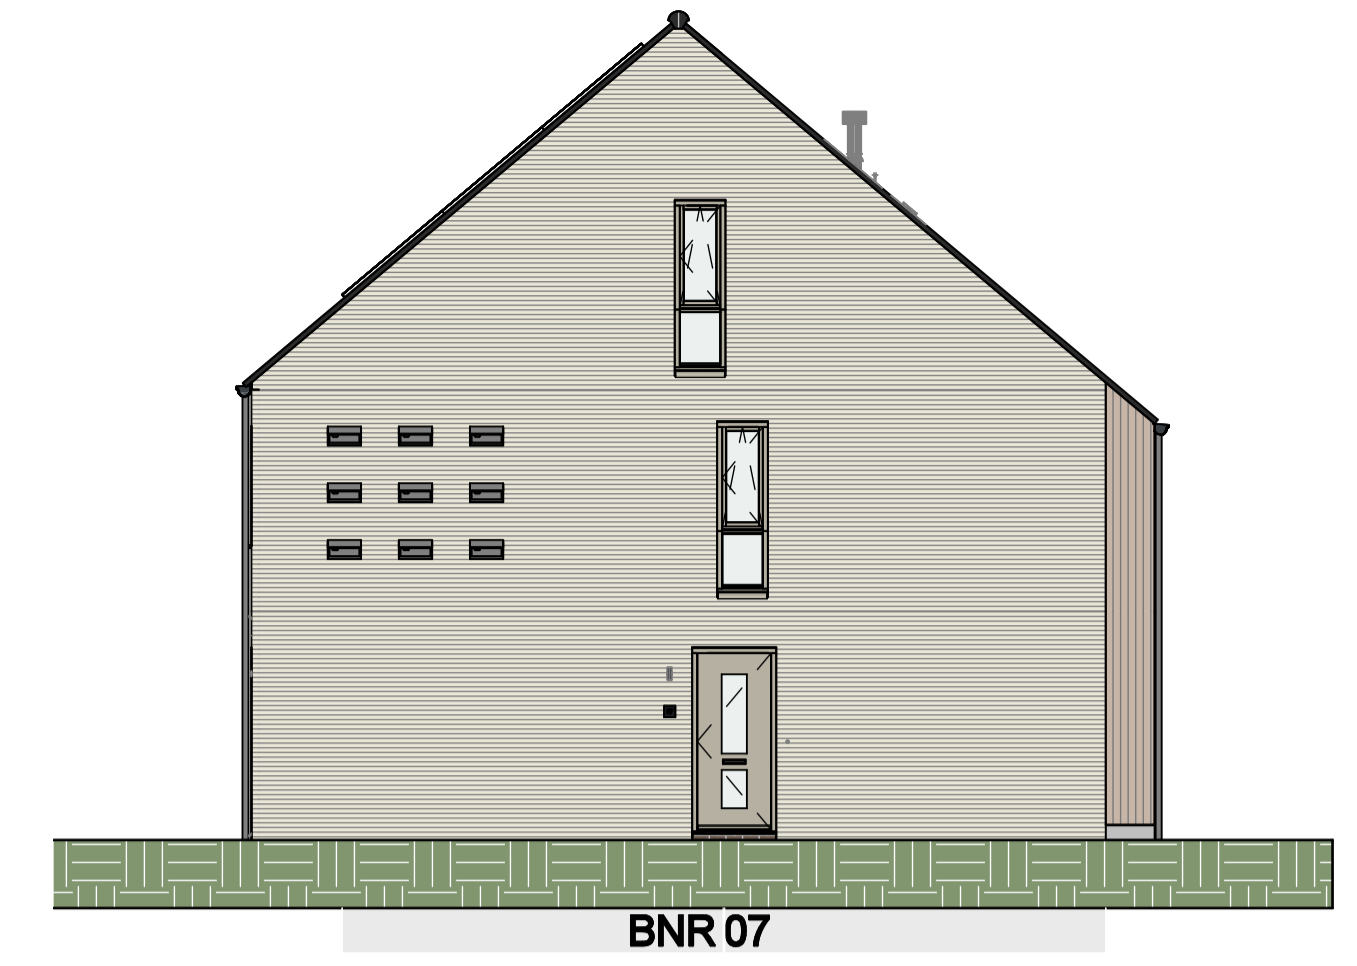


linker zijgevel
schaal 1 : 100

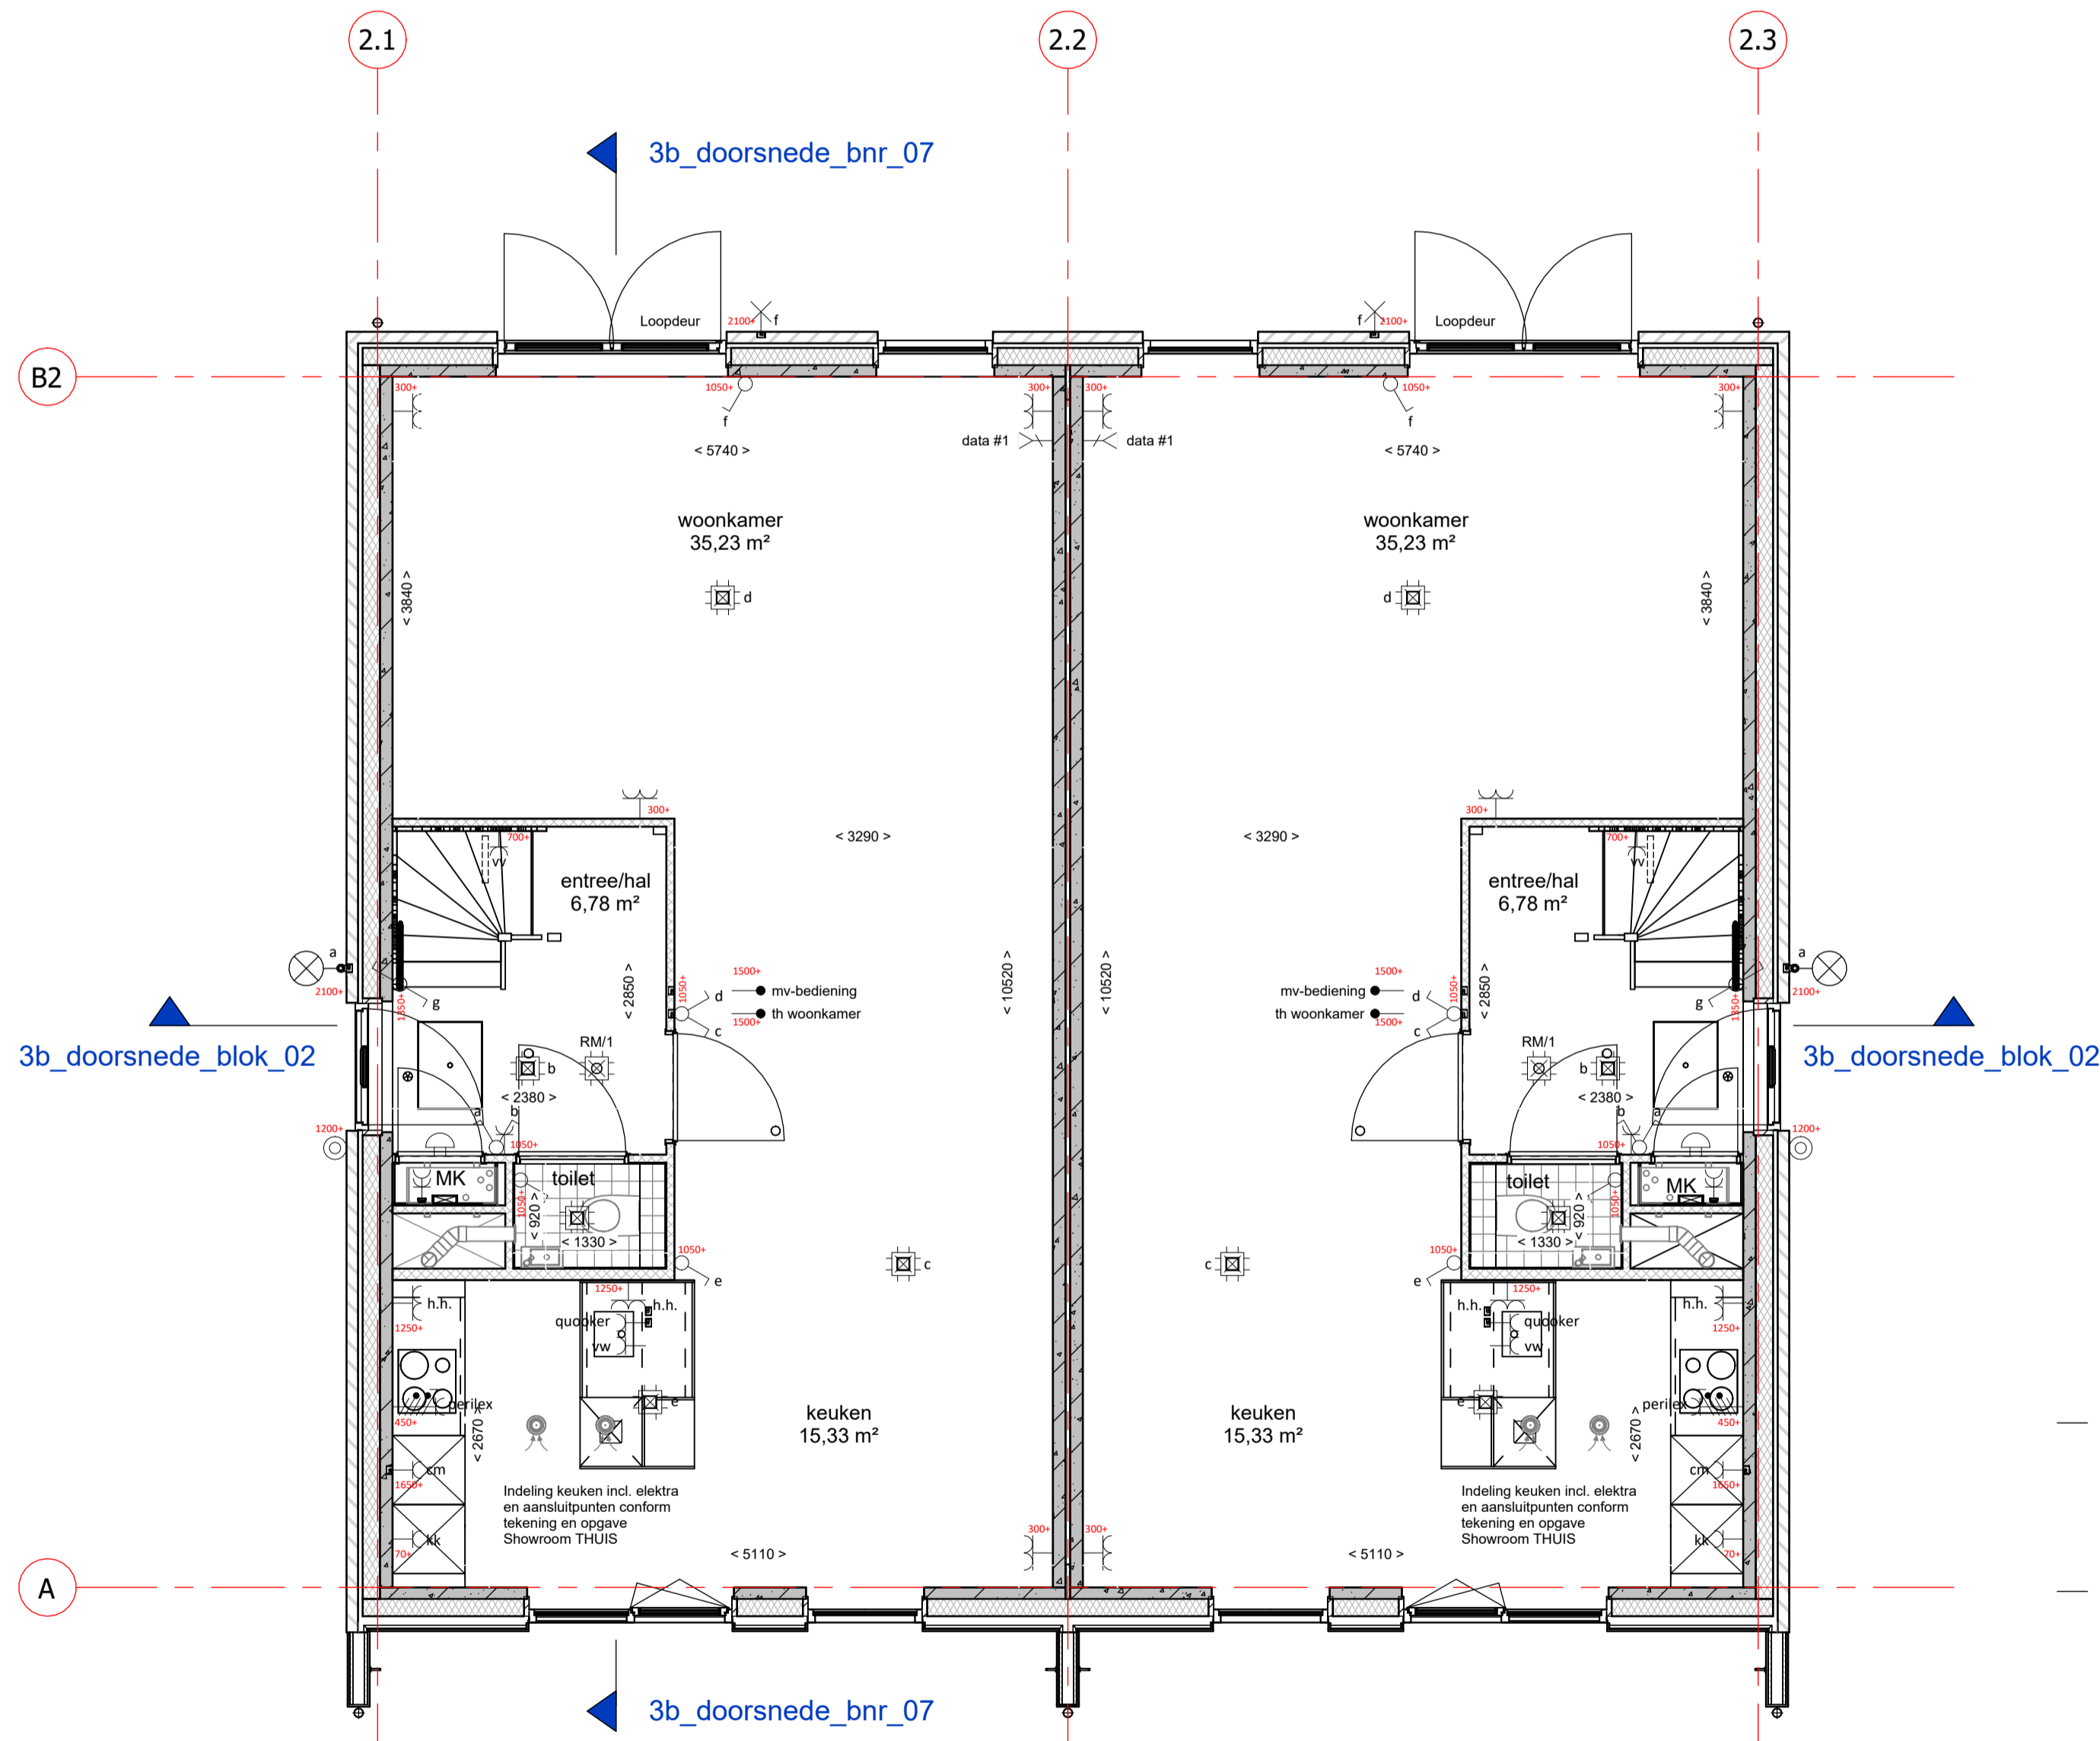


TYPE 2KU
BNR 07

TYPE 2KU
BNR 08

begane grond
schaal 1 : 50

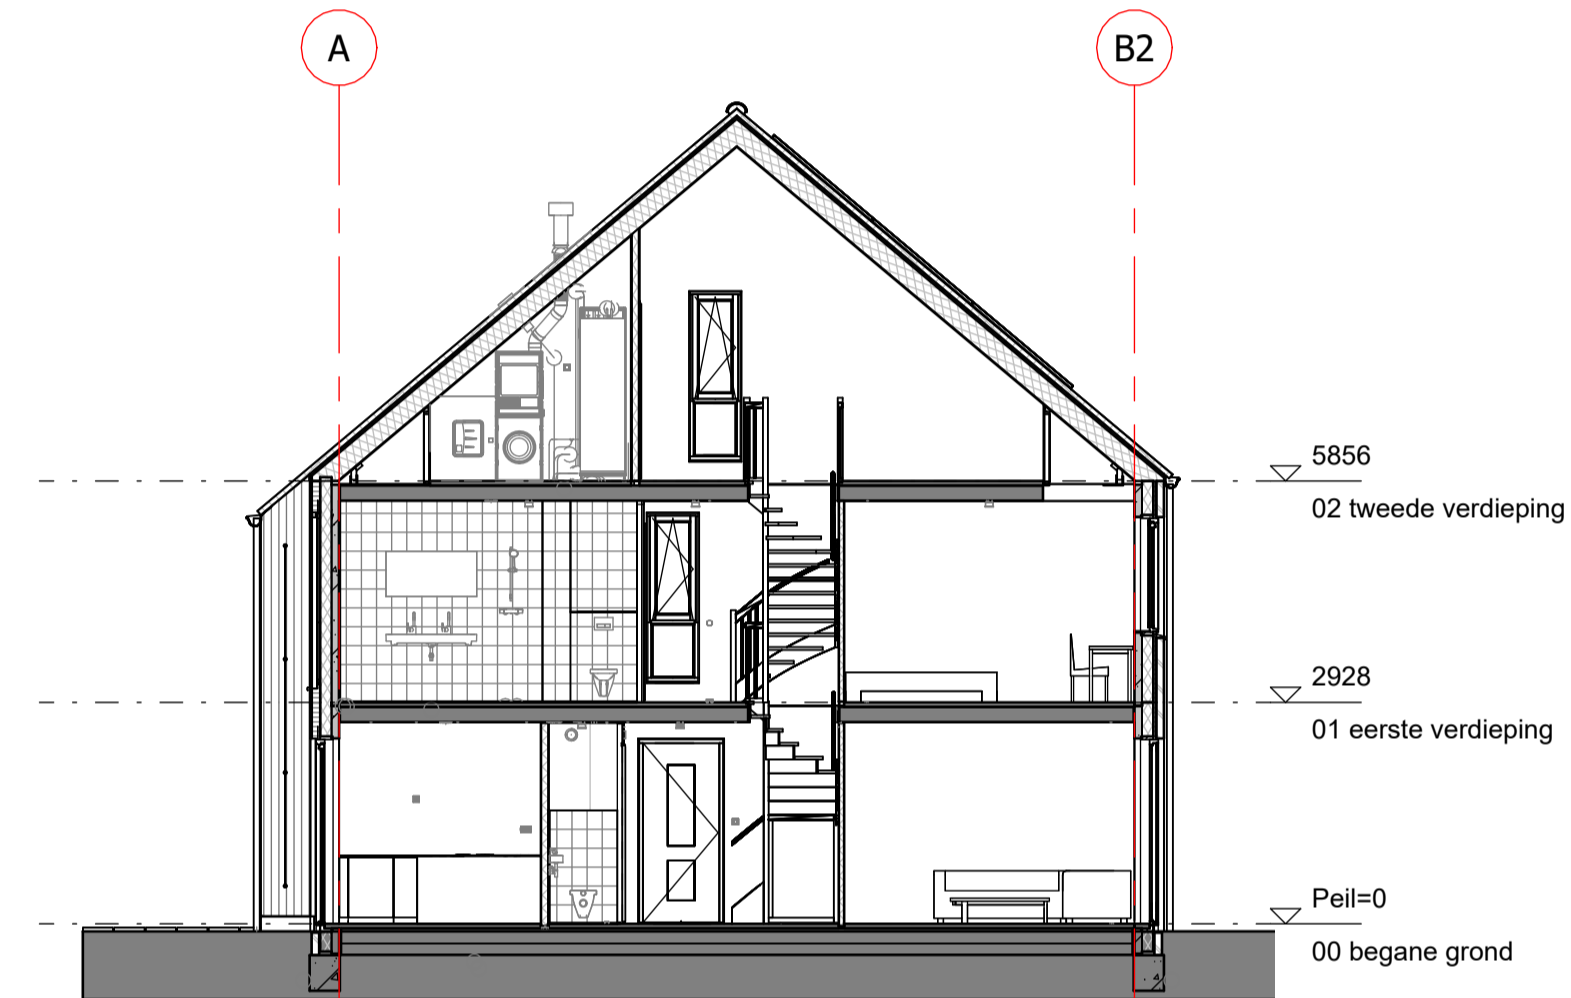


langsdoorsnede bnr 07
schaal 1 : 100

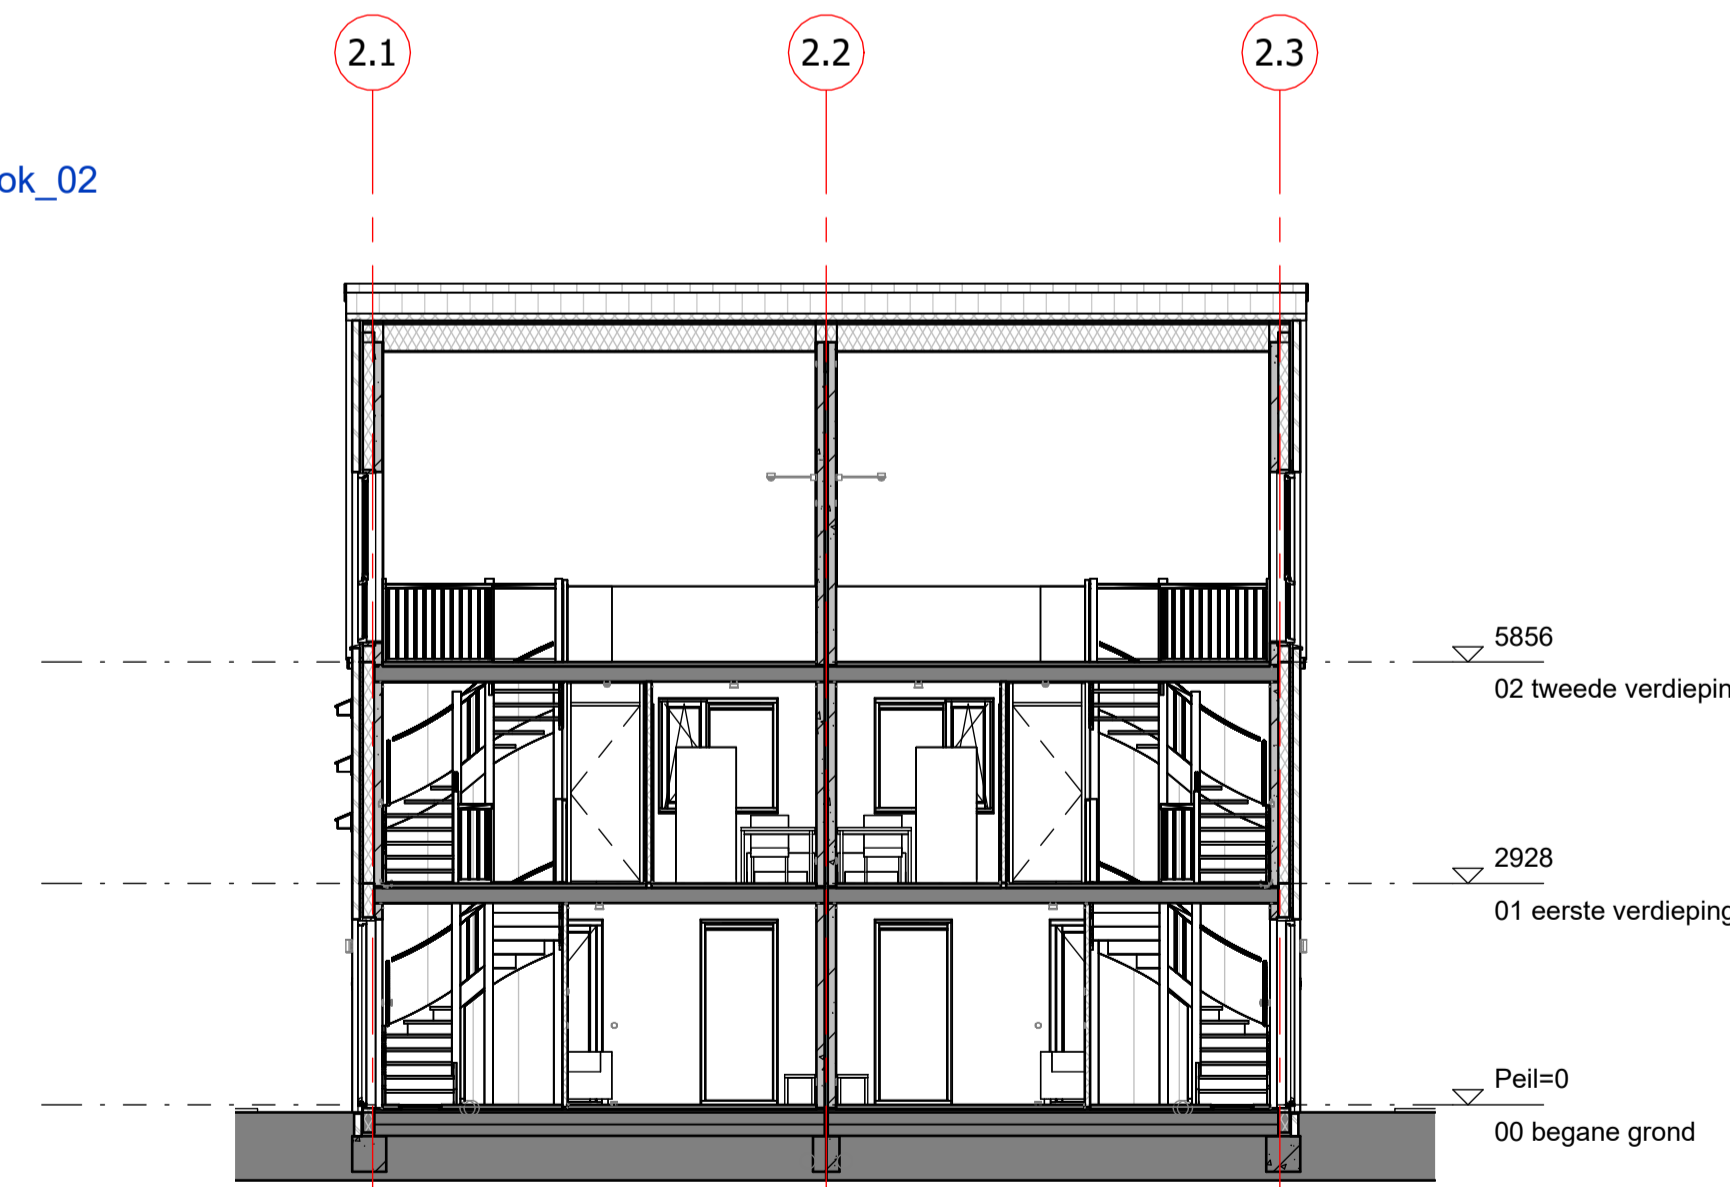

dwarsdoorsnede
schaal 1 : 100

renvooi

	metselwerk		enkelzijdig schakelaar lichtpunt
	isolatie, type en Rc waarde: zie Beng berekening		wisselschakelaar lichtpunt
	prefab beton (afmetingen volgens constructeur)		gecombineerde enkelzijdig schakelaar lichtpunt
	cellerbeton 70/100mm		plafondlichtpunt
	HSB wand		wandlichtpunt met armatuur (buitenlichtpunt waterdicht)
	geïsoleerde kap, Rc waarde: zie Beng berekening		wandlichtpunt
	dakpannen		enkele wandcontactdoos met randaarde
	geïsoleerde betonvloer (afmeting volgens constructeur)		dubbele wandcontactdoos met randaarde, horizontaal
	betonvloer (afmeting volgens constructeur)		dubbele wandcontactdoos met randaarde, verticaal
	zandcementvloer 60 mm		perlex
	vloertegels		loze leiding
	binnendeurkozijn met bovenlicht		aarding
	⊗ = binnendeurkozijn met blind paneel boven kozijn		thermostaat bedieningspaneel (bedraad)
	○ = binnendeurkozijn met bovenlicht		standenschakelaar tlv ventilatie
	□ = binnendeurkozijn boven dicht gezet		schel
	vloerluis		bedrukker
	opstelplaats wasmachine en/of wasdroger		rookmelder (onderling gekoppeld)
	meterkast		rookmelder aan de wand met pendel (onderling gekoppeld)
	elektrische radiator badkamer		afzuigpunt mechanische ventilatie (plafond)
	hemelwater afvoer		afzuigpunt mechanische ventilatie (wand)
	buitenunit		t.b.v. huishoudelijk gebruik op 1250+
	riool ontluchting dak		t.b.v. wasdroger
	co2 sensor		t.b.v. wasmachine
	werkschakelaar		t.b.v. warmtepomp
			t.b.v. boiler
			verdelers vloerverwarming
			data punt
			dicht paneel

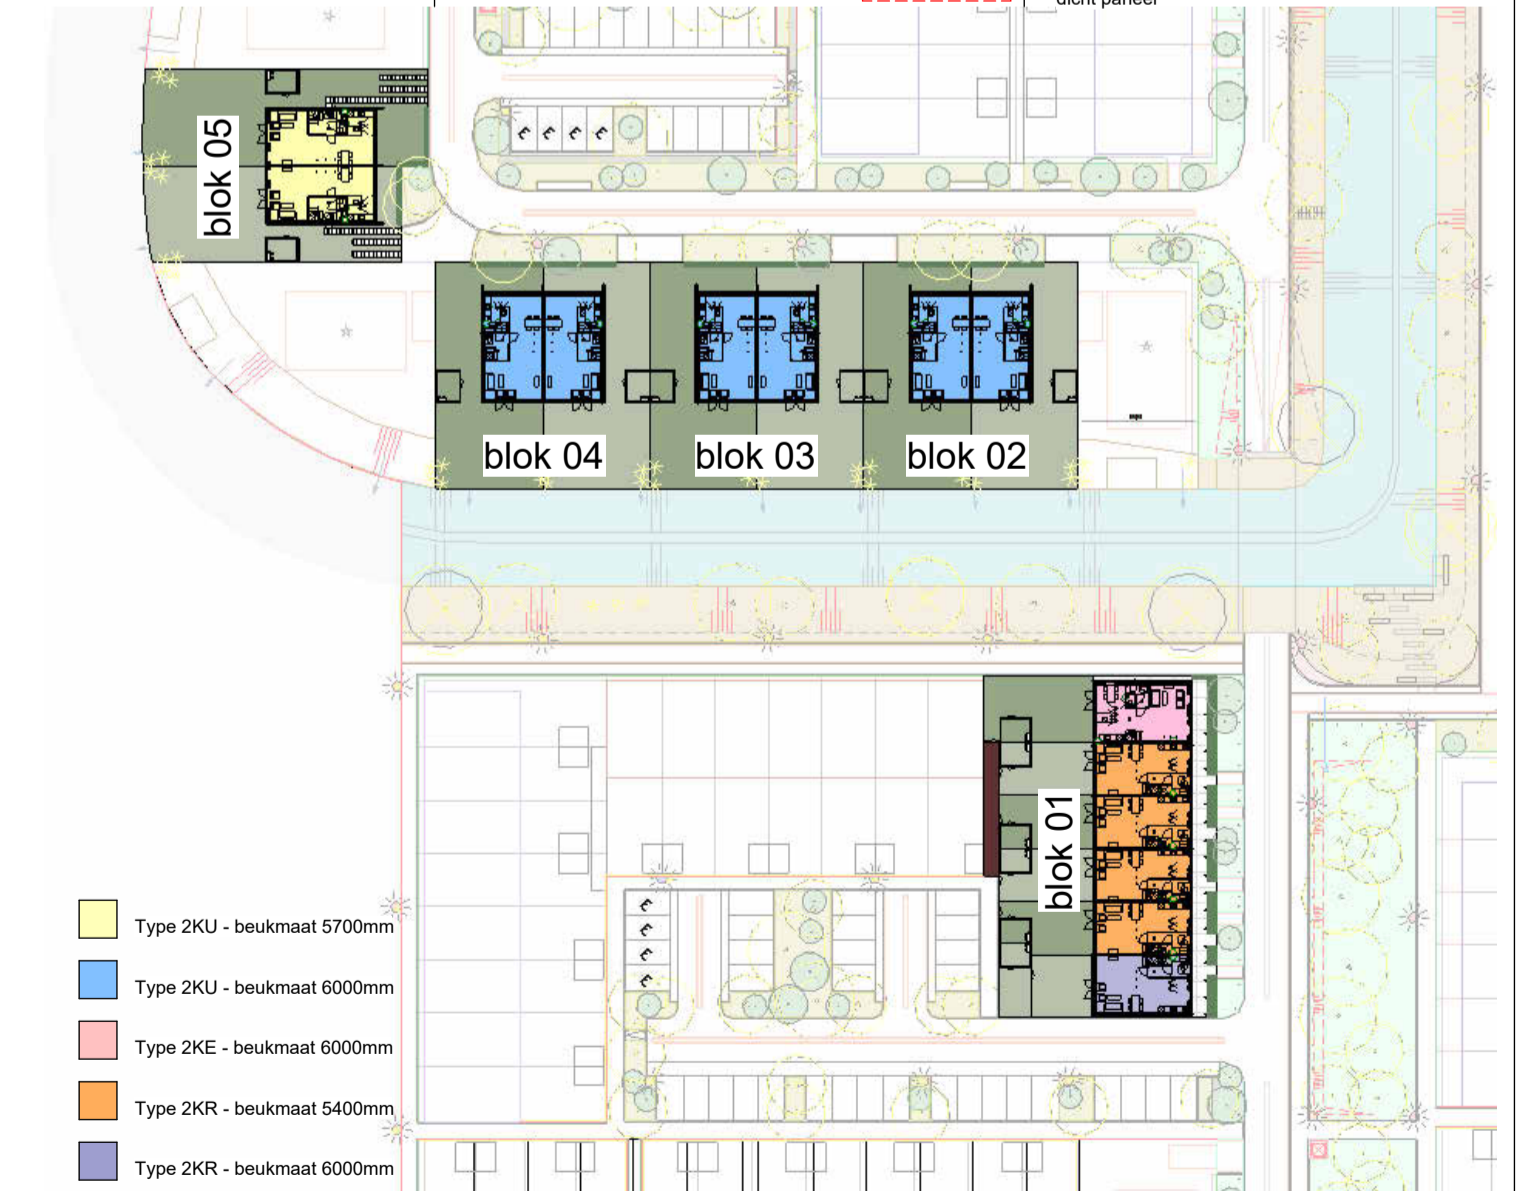

tek. nr. : V-2-01	fase : 3b verkoop
gezien : H. Krabbe / S. Nijert	datum : 27-10-2023
getekend : K. Koers	getekend : K. Koers
afmeting : A1	wijzigingsnummer :
project : Nobelhorst veld 17, de Eilanden	
onderdeel: Begane grond, gevels en doorsnede Blok 02, bnr 07 t/m 08	

schaal
1:50 - 1:100
 status
Definitief
 projectnummer
501-83030