




1e verdieping
schaal 1 : 50

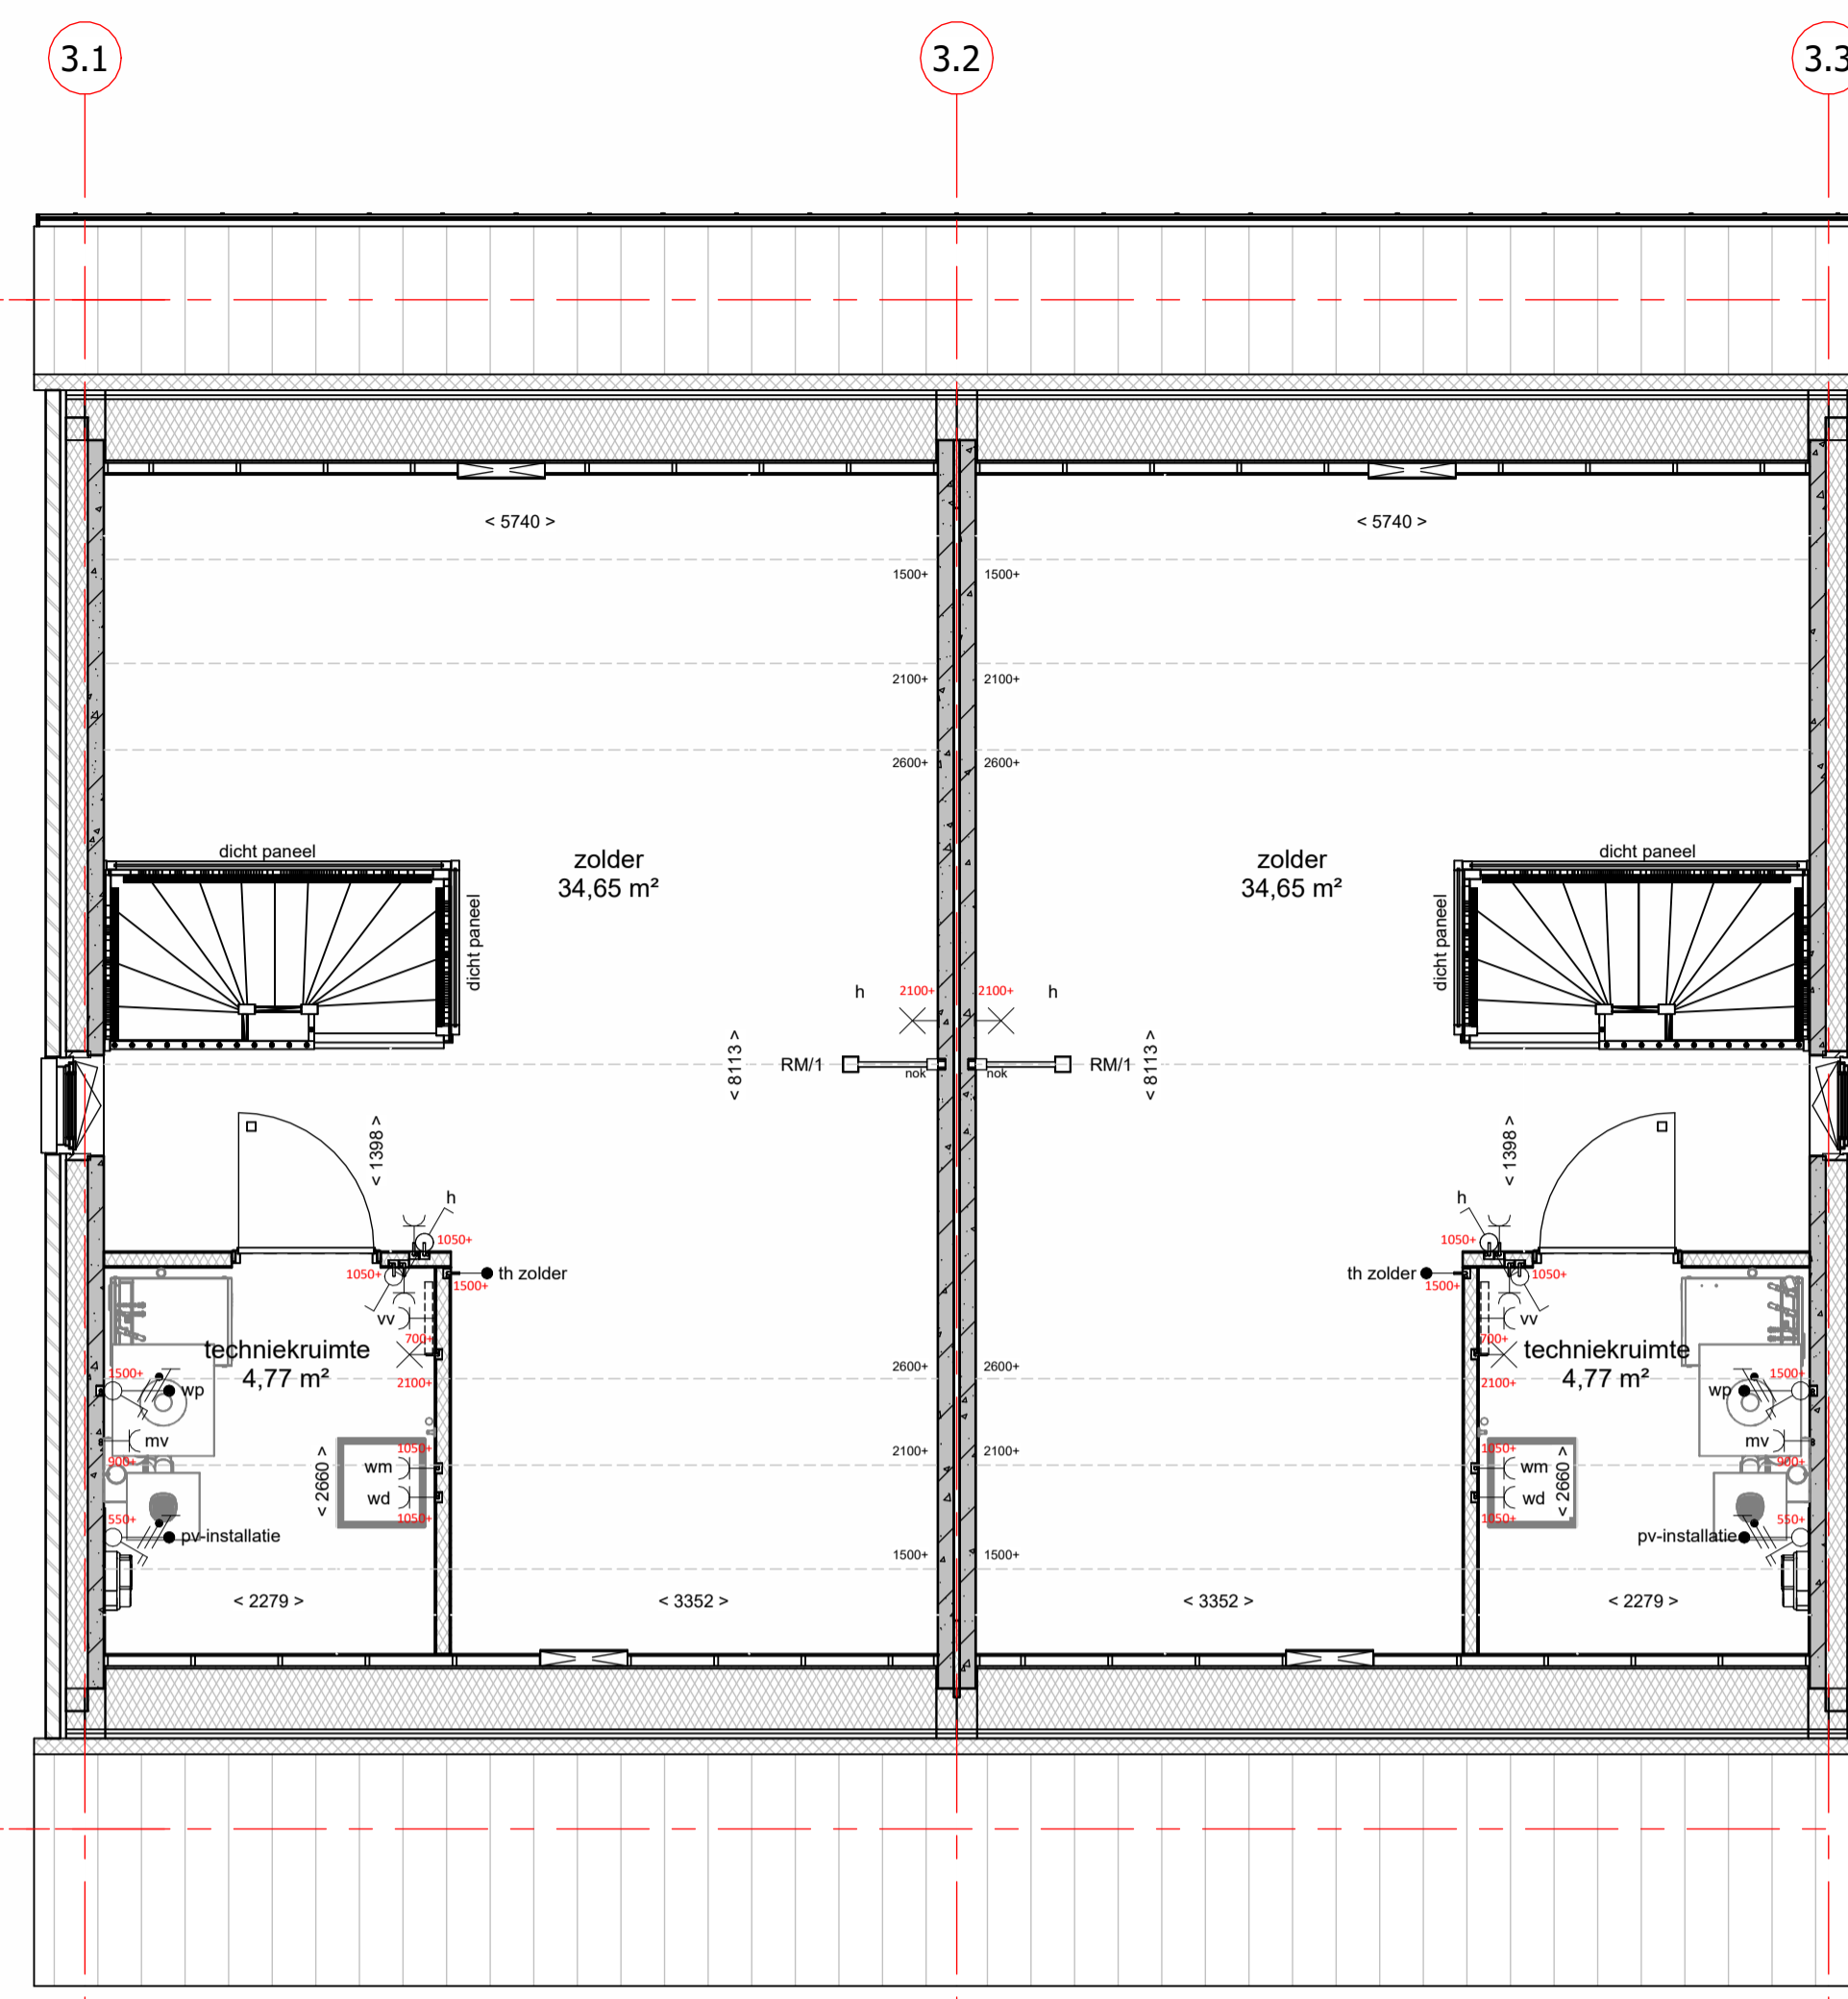


2e verdieping
schaal 1 : 50

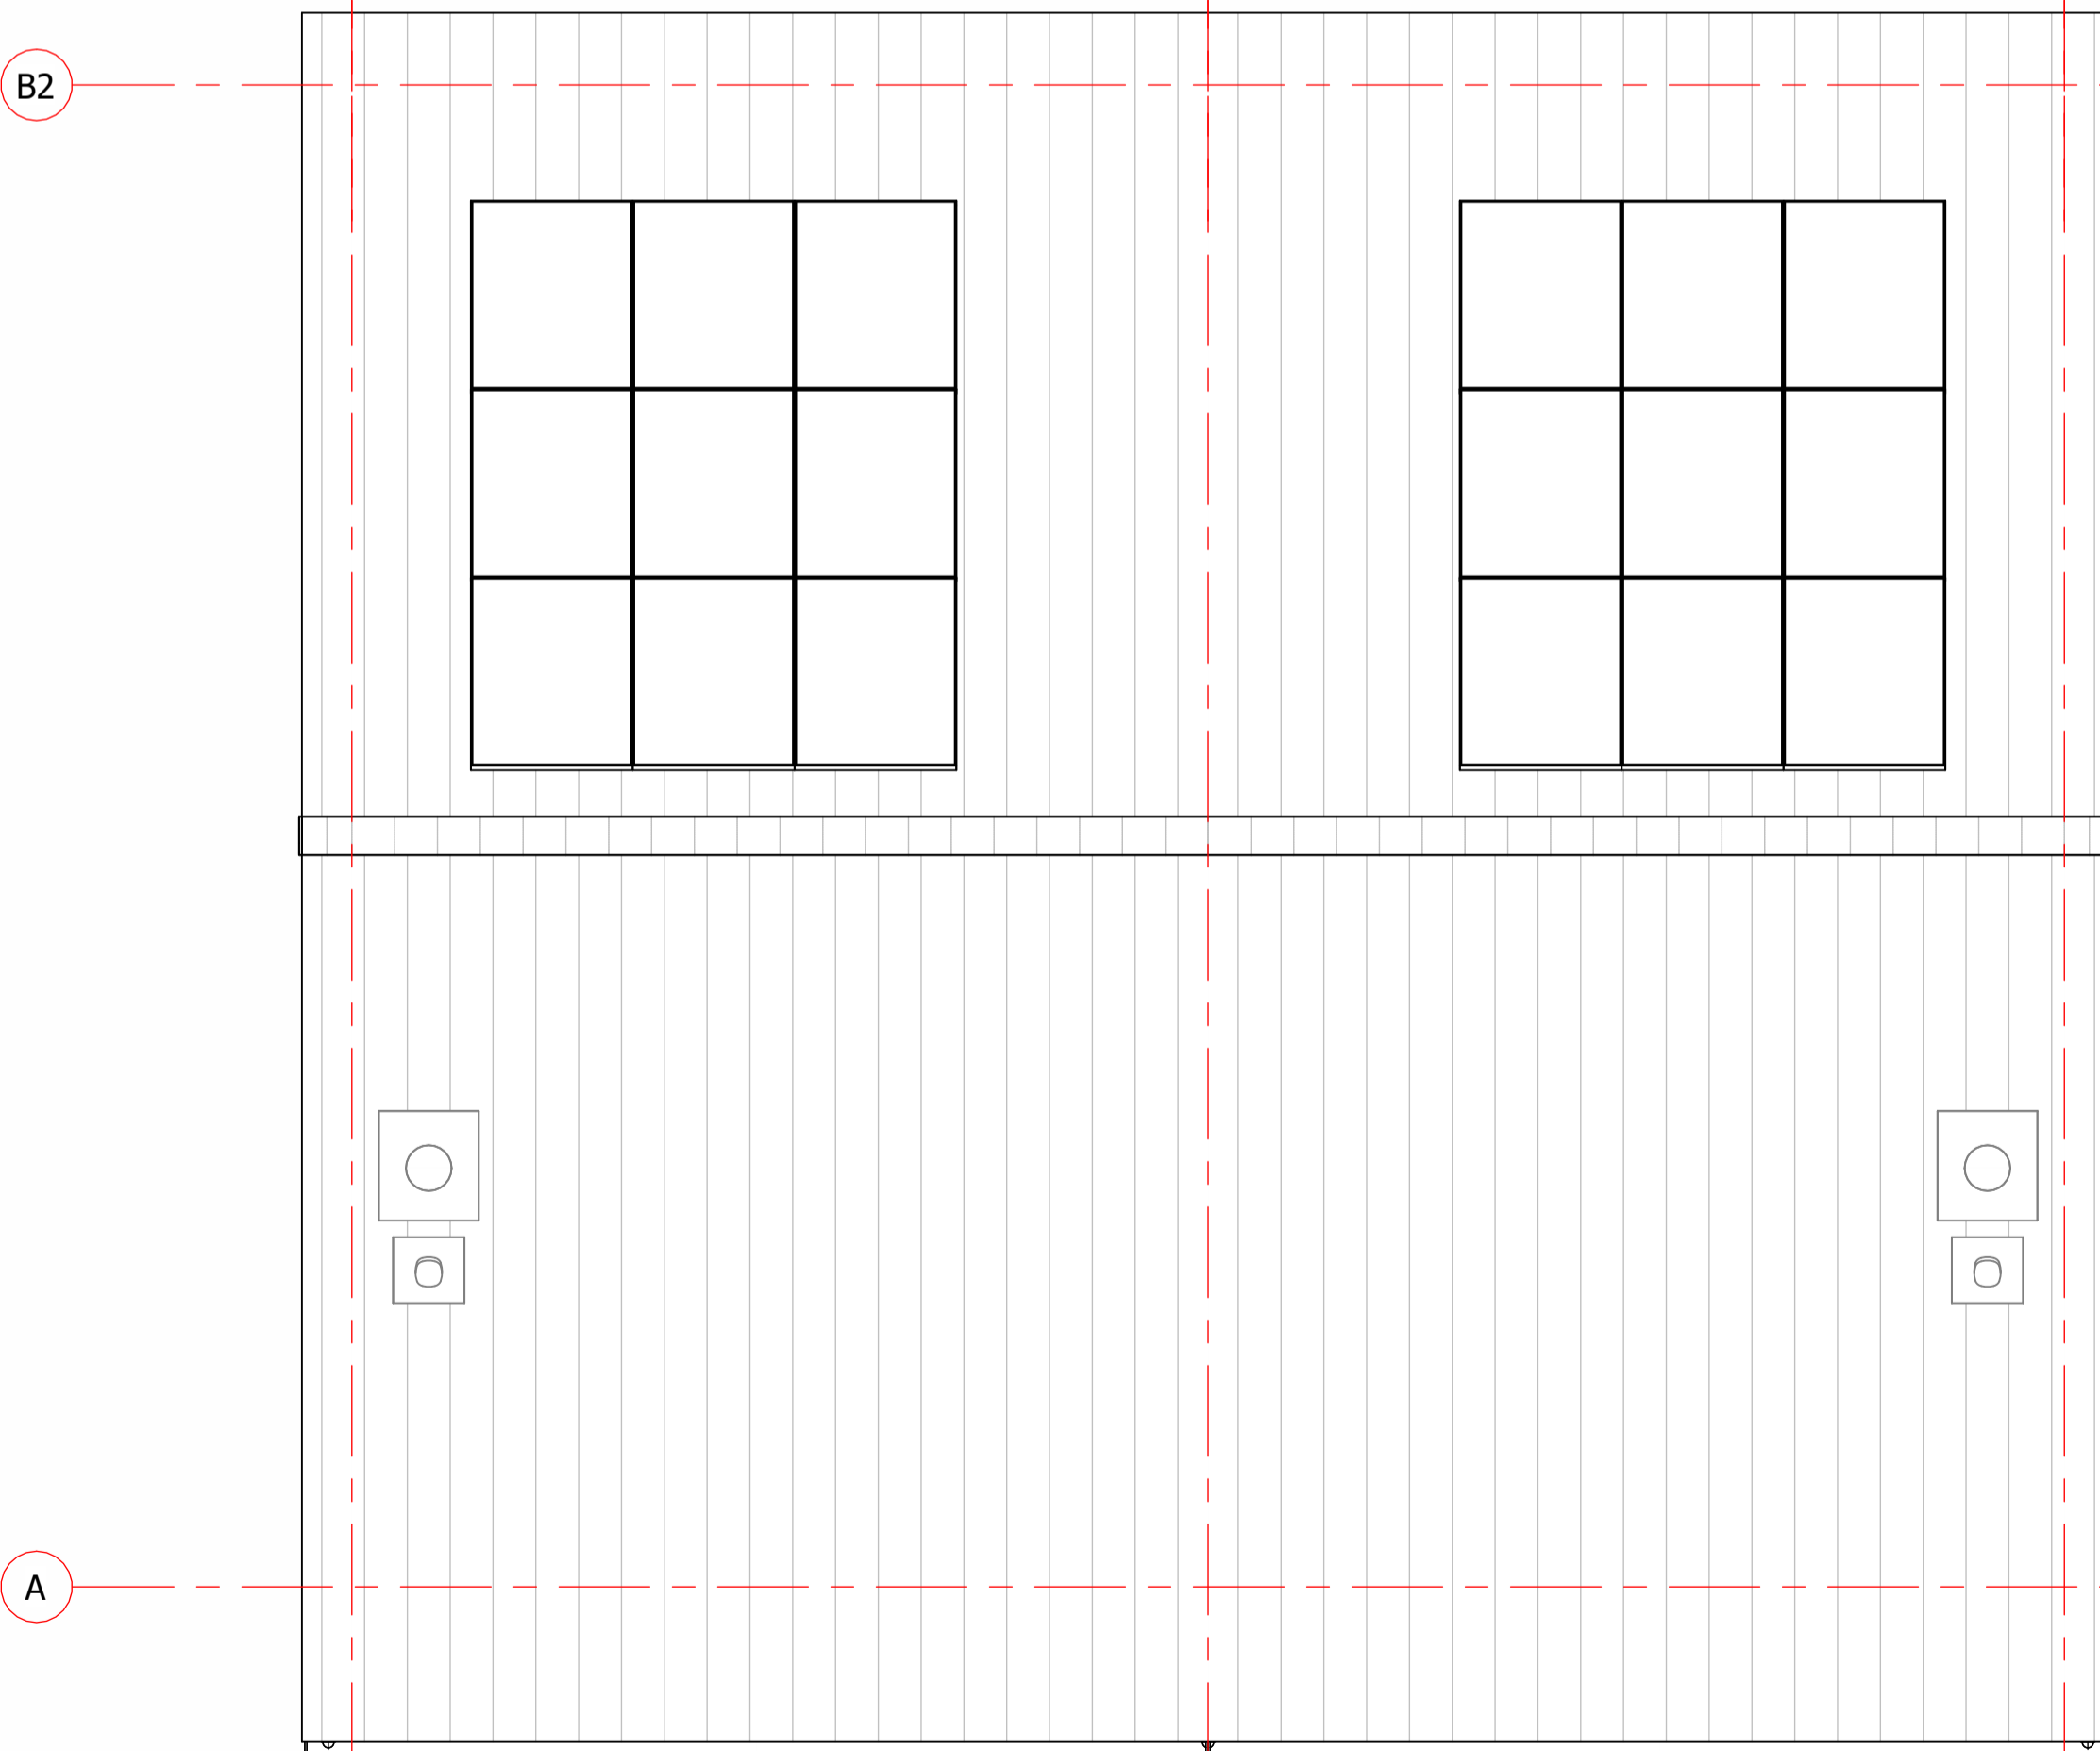

dakoverzicht
schaal 1 : 50

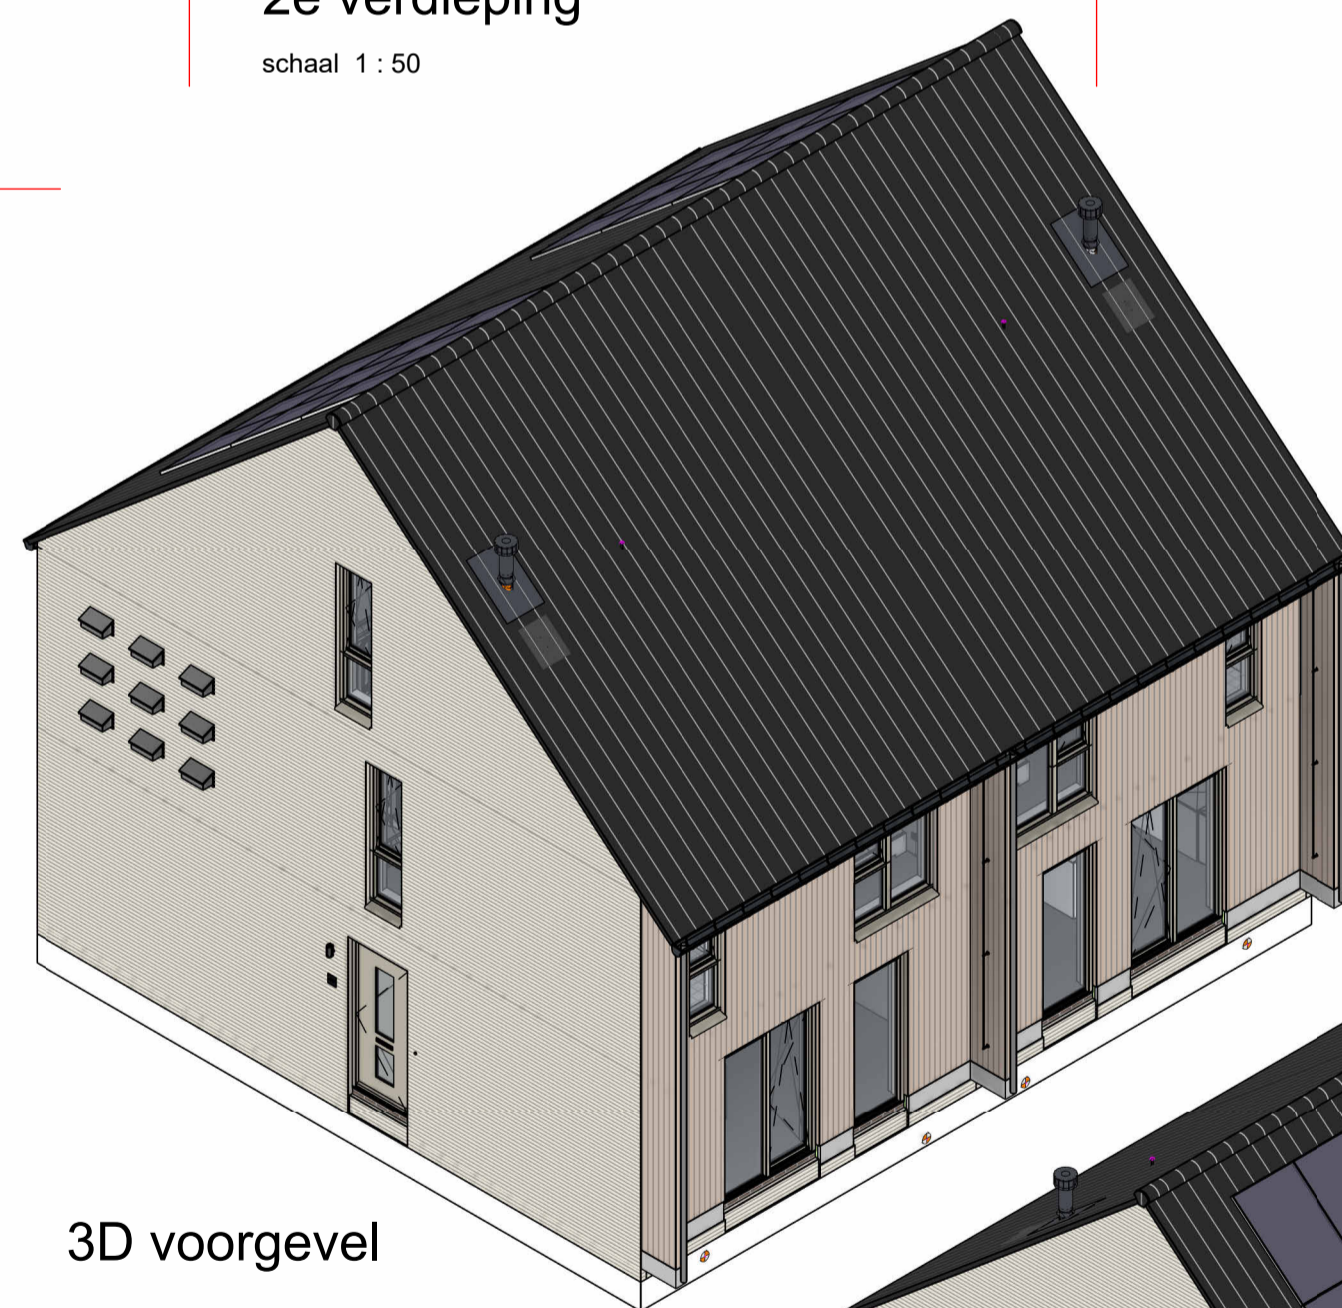

3D voorgevel

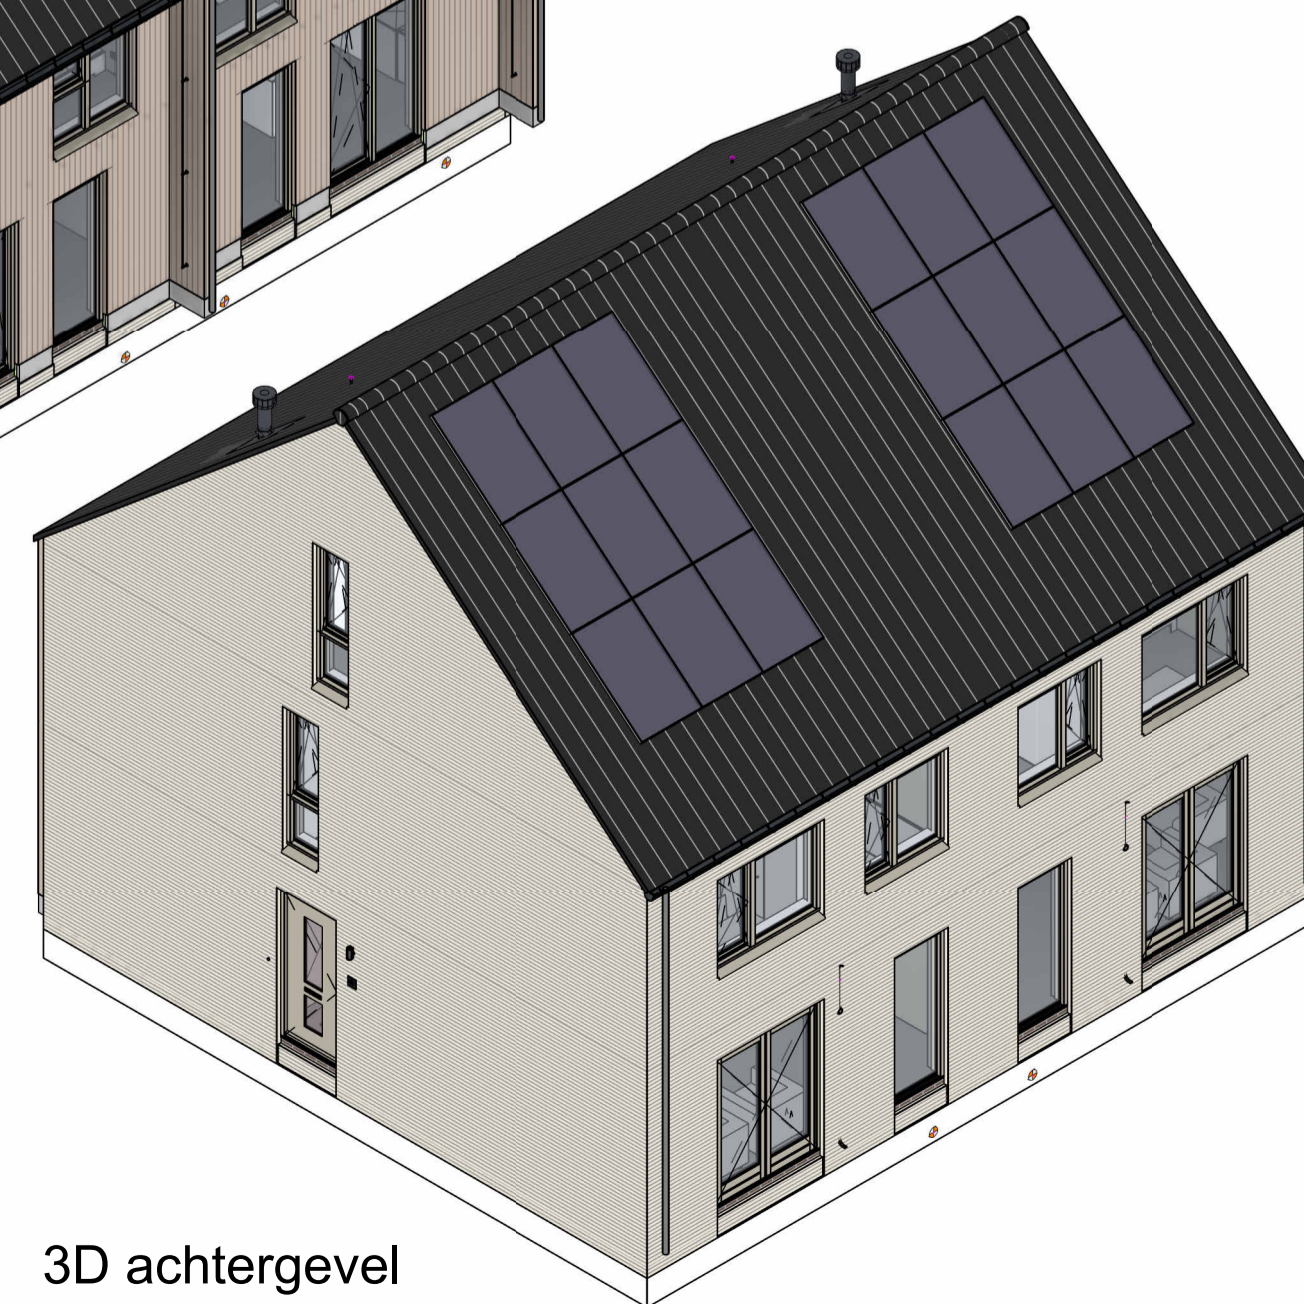

3D achtergevel

renvooi			
	metselwerk		enkelpolige schakelaar lichtpunt
	isolatie, type en Rc waarde: zie Beng berekening		wisselschakelaar lichtpunt
	prefab beton (afmetingen volgens constructeur)		gecombineerde enkelpolige schakelaar lichtpunt
	cellenbeton 70/100mm		plafondlichtpunt
	HSB wand		wandlichtpunt met armatuur (buitenlichtpunt waterdicht)
	geïsoleerde kap, Rc waarde: zie Beng berekening		wandlichtpunt
	geïsoleerde betonvloer (afmeting volgens constructeur)		enkele wandcontactdoos met randaarde
	betonvloer (afmeting volgens constructeur)		dubbele wandcontactdoos met randaarde, horizontaal
	zandcementdekvloer 60 mm		dubbele wandcontactdoos met randaarde, verticaal
	voertegels		perfix
	binnendeurkozijn met bovenlicht		loze leiding
	⊗ = binnendeurkozijn met blind paneel boven kozijn		aarding
	⊙ = binnendeurkozijn met bovenlicht		thermostaat bedieningspaneel (bedraad)
	⊠ = binnendeurkozijn boven dicht gezet		standschakelaar tbv ventilatie
	vloerlук		schel
	opstelplaats wasmachine en/of wasdroger		bedrukker
	meterkast		rookmelder (onderling gekoppeld)
	elektrische radiator badkamer		rookmelder aan de wand met pendel (onderling gekoppeld)
	hemelwater afvoer		afzuigpunt mechanische ventilatie (plafond)
	buitenunit		afzuigpunt mechanische ventilatie (wand)
	roof ontluchting dak		t.b.v. huishoudelijk gebruik op 1250+
	co2 sensor		t.b.v. wasdroger
	werkschakelaar		t.b.v. wasmachine
			t.b.v. warmtepomp
			t.b.v. boiler
			verdelers vloerverwarming
			data punt
			dicht paneel



tek. nr. : V-3-02	fase : 3b verkoop
gezien : H. Krabbe / S. Nijert	datum : 27-10-2023
getekend : K. Koers	getekend : K. Koers
afmeting : A1	wijzigingsnummer :
project : Nobelhorst veld 17, de Eilanden	
onderdeel : Verdiepingen en dakoverzicht	
Blok 03, bnr 09 t/m 10	

schaal
1:50 - 1:100
status
Definitief
projectnummer
501-83030