




voorgevel
schaal 1 : 100




rechter zijgevel
schaal 1 : 100



achtergevel
schaal 1 : 100

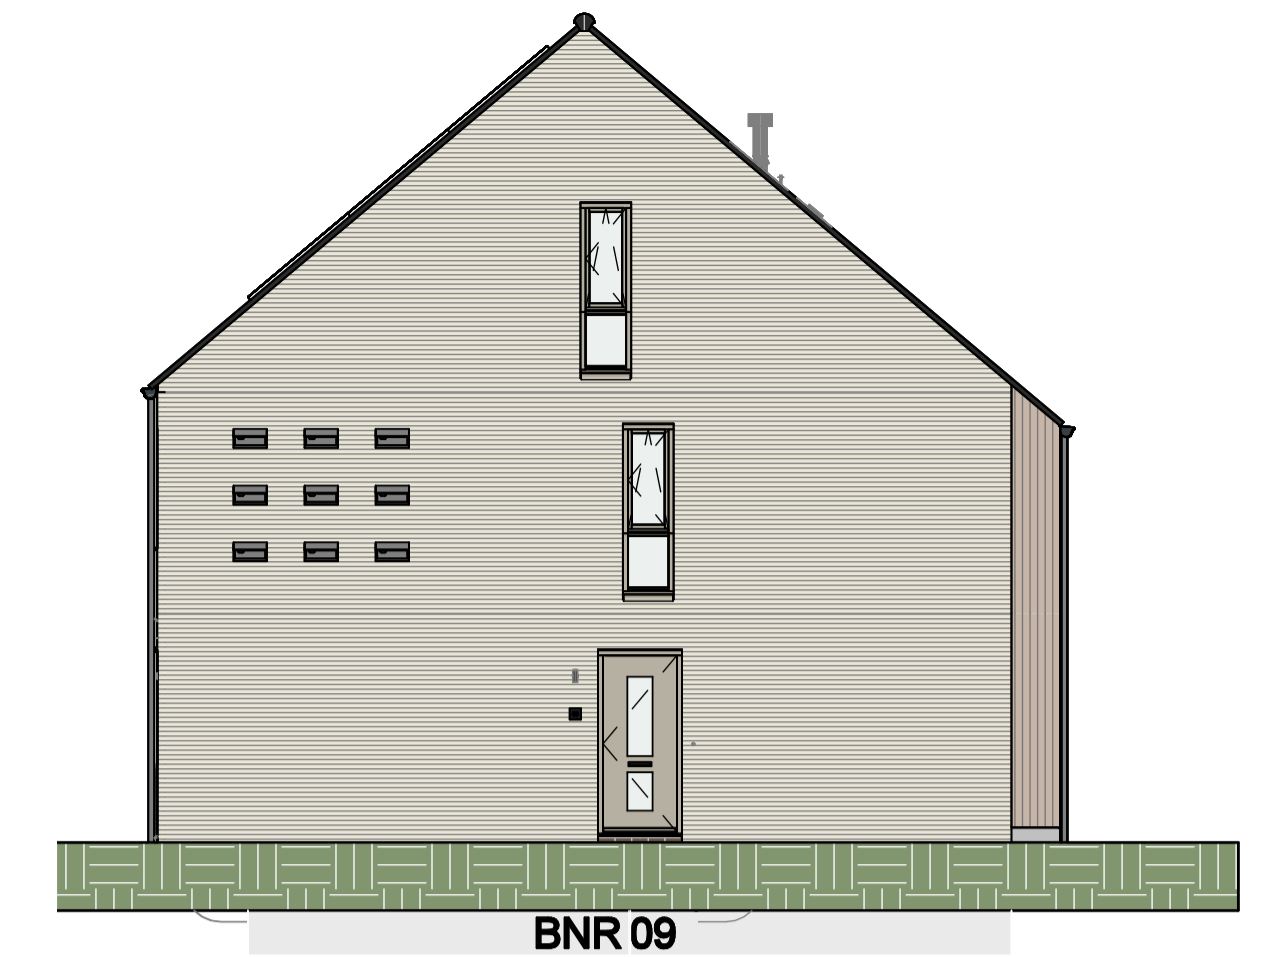


linker zijgevel
schaal 1 : 100

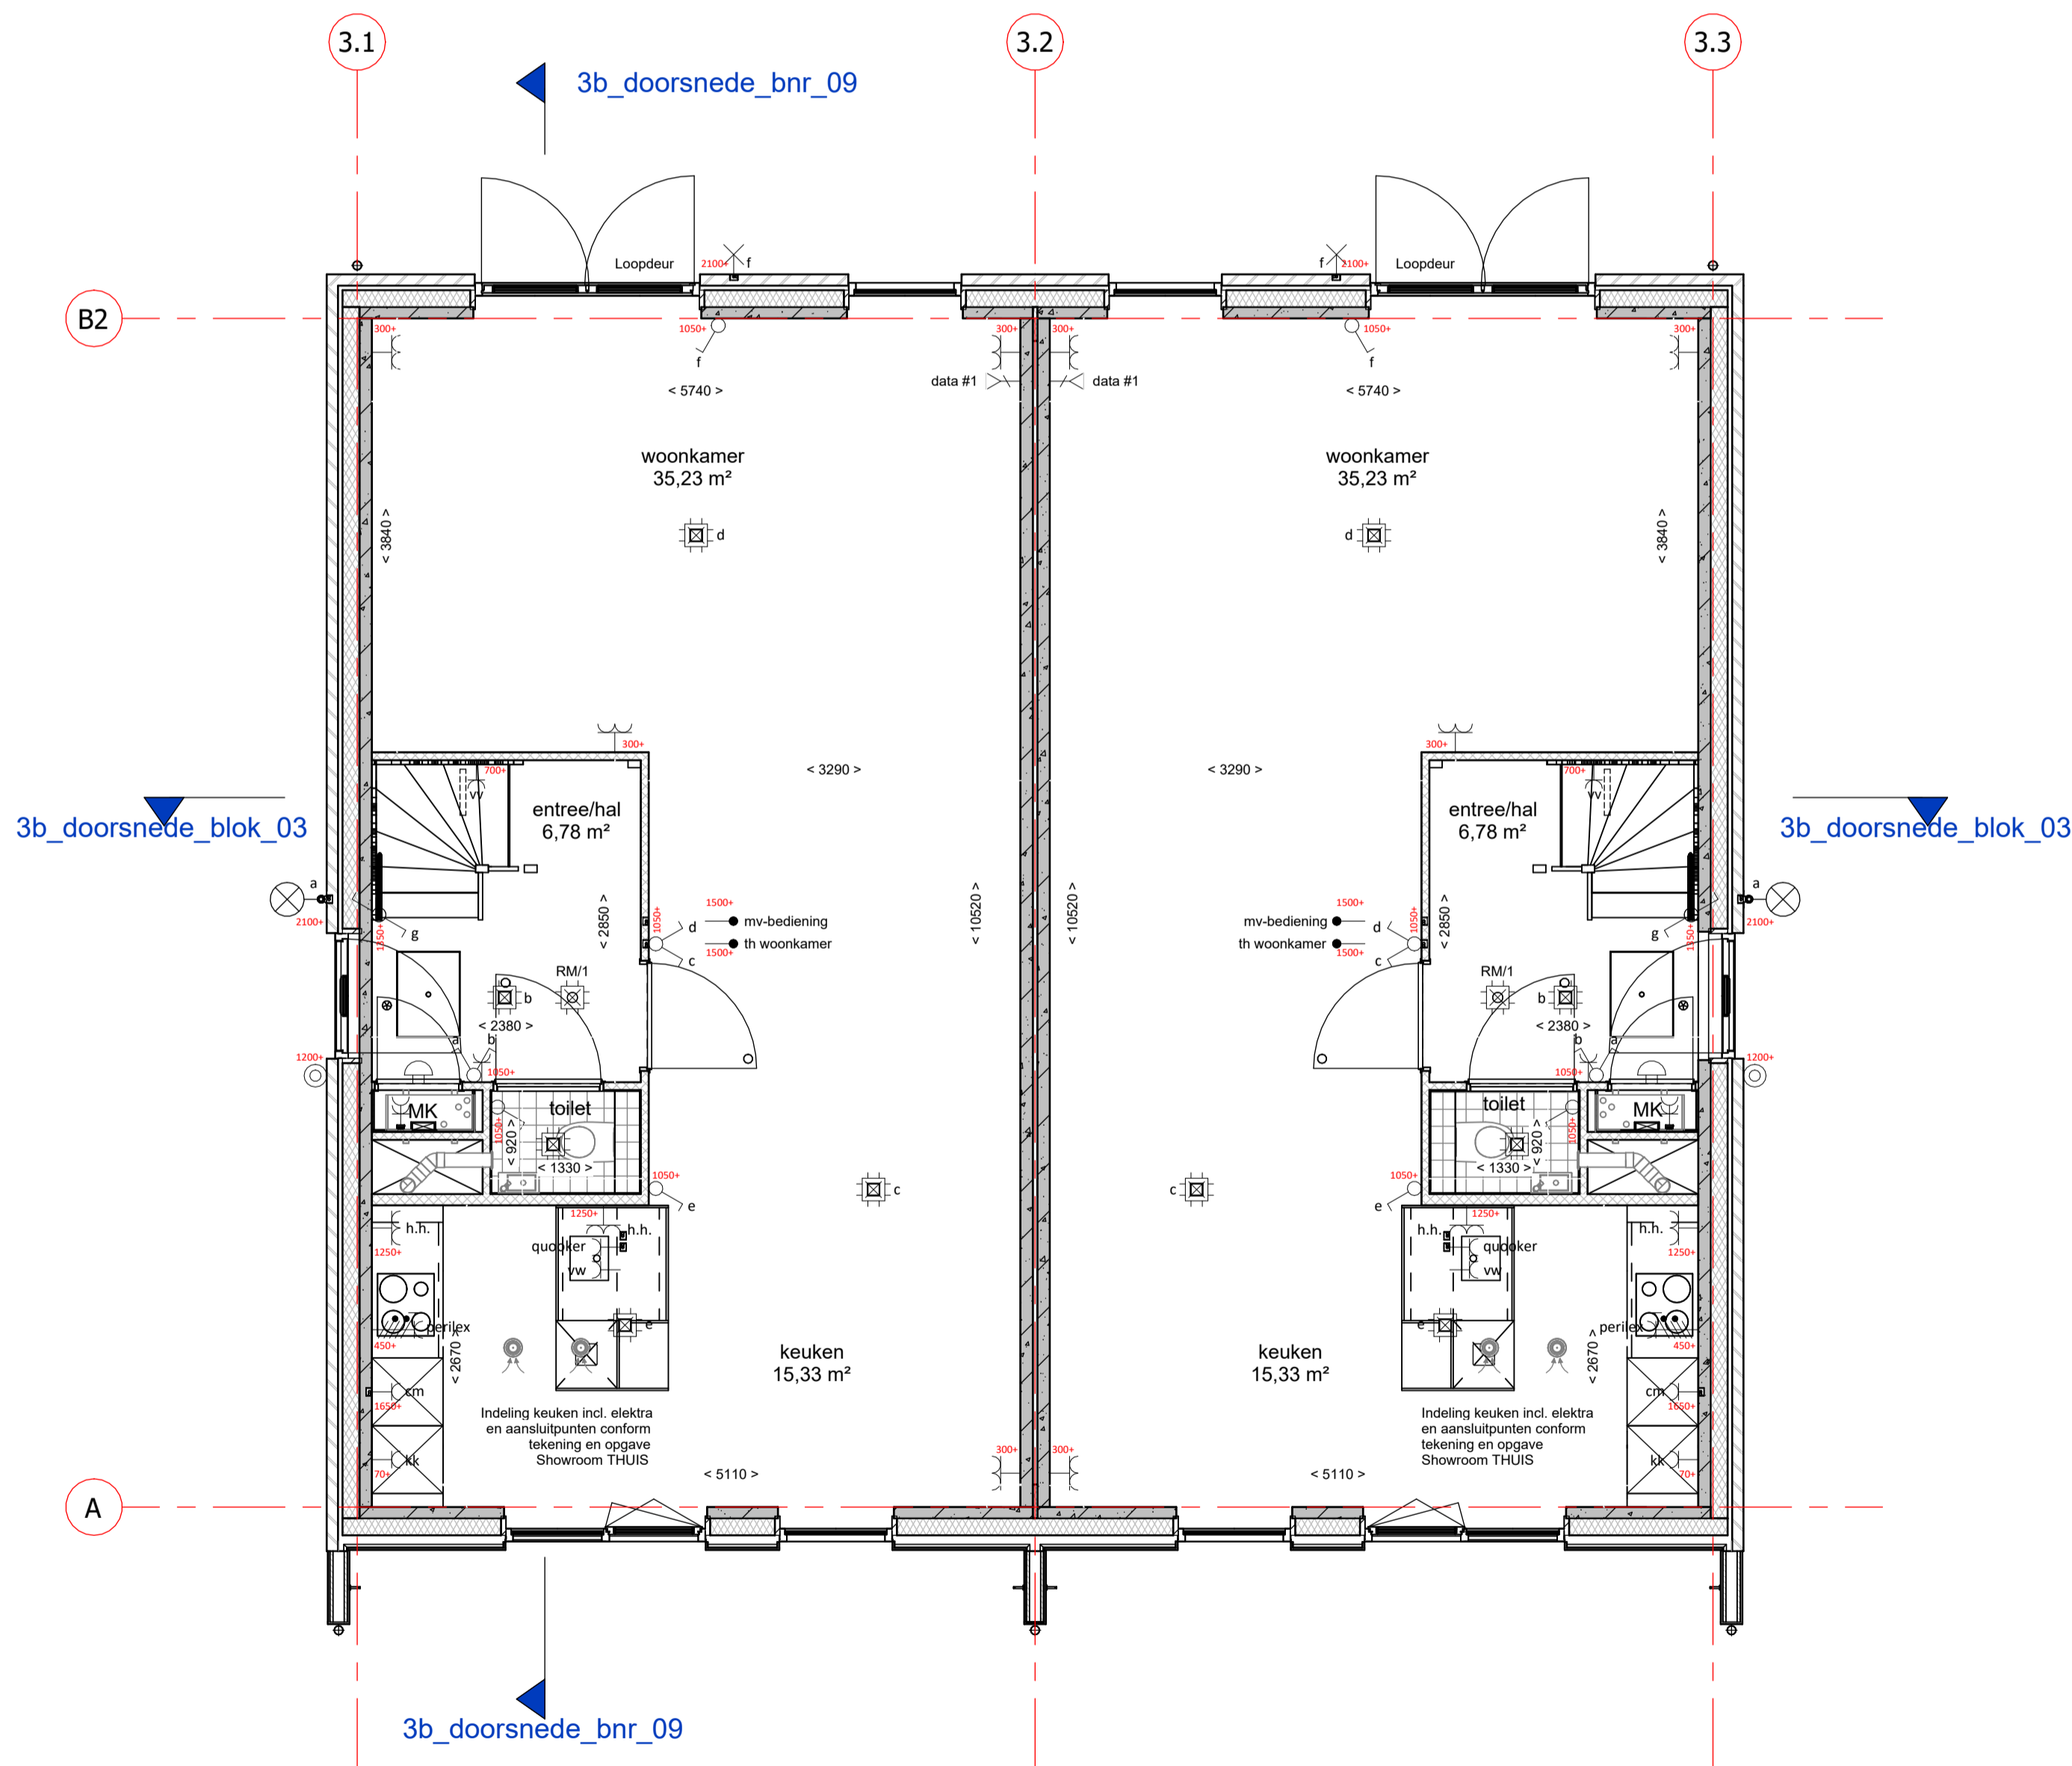


TYPE 2KU
BNR 09

TYPE 2KU
BNR 10

begane grond
schaal 1 : 50

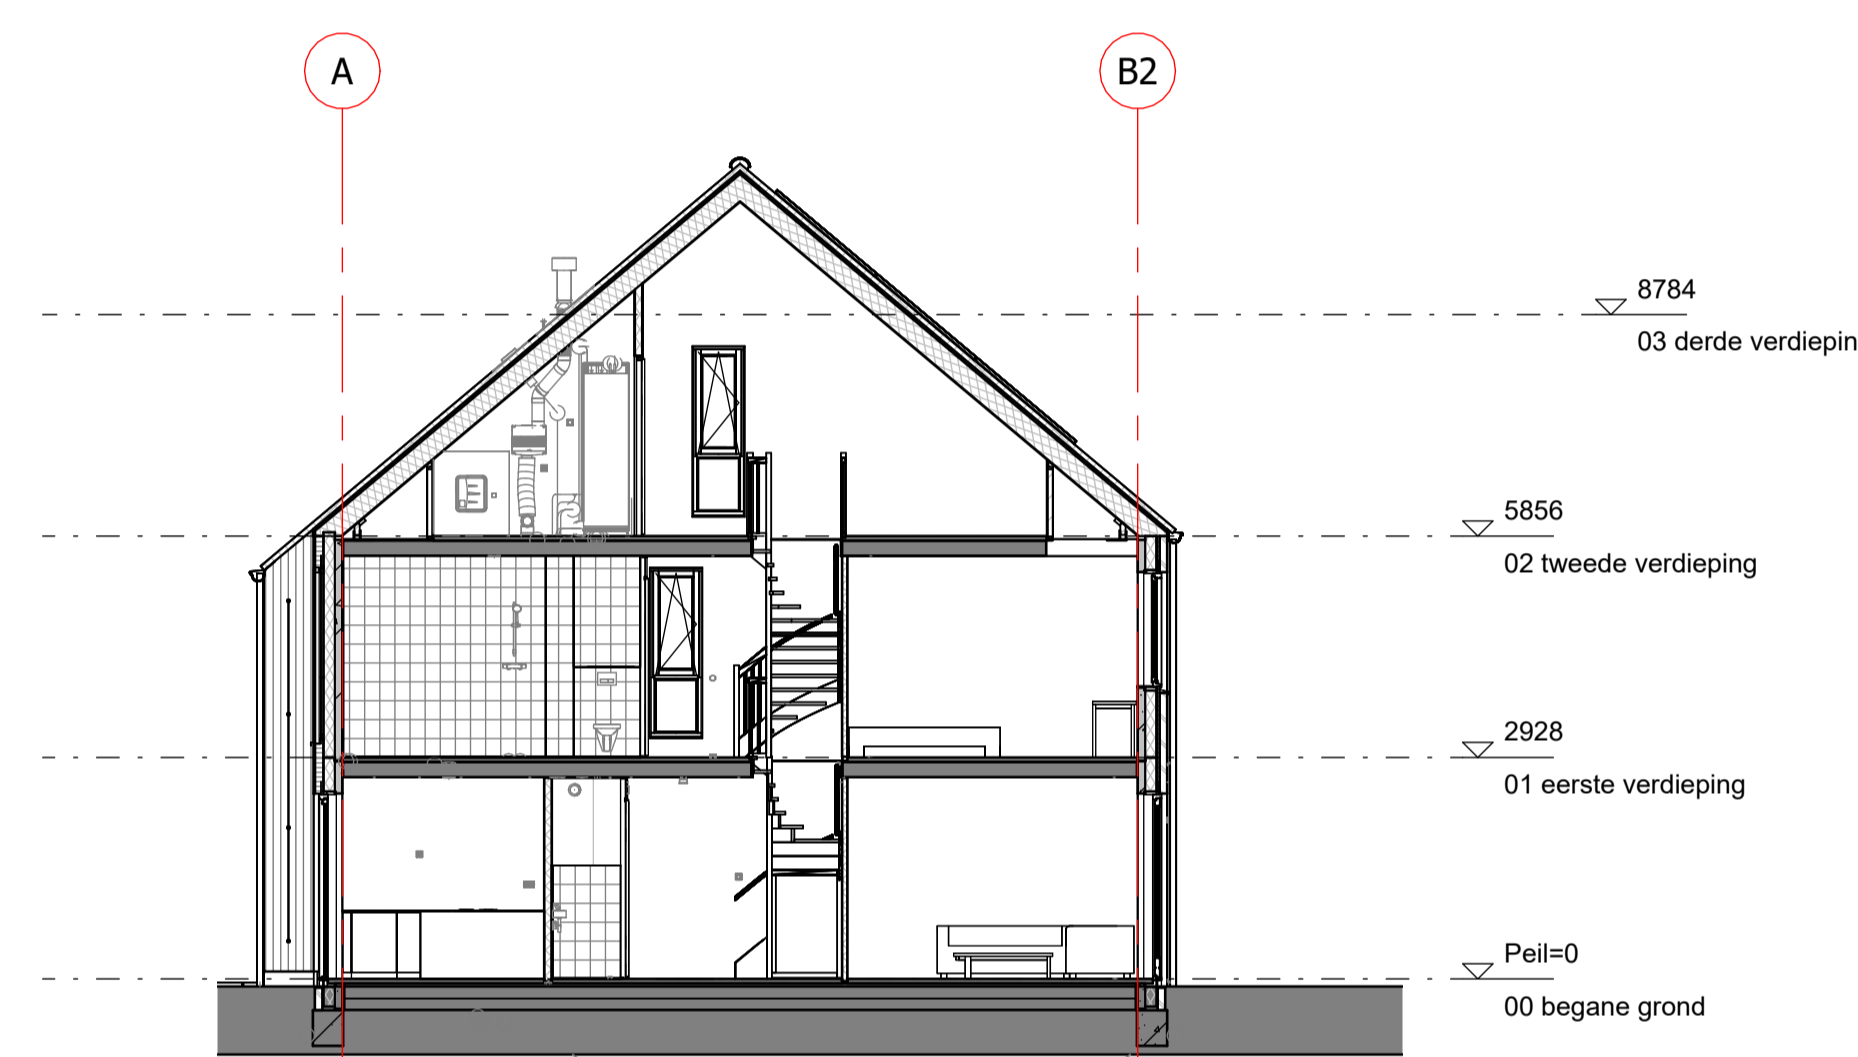

langsdoorsnede bnr 09
schaal 1 : 100

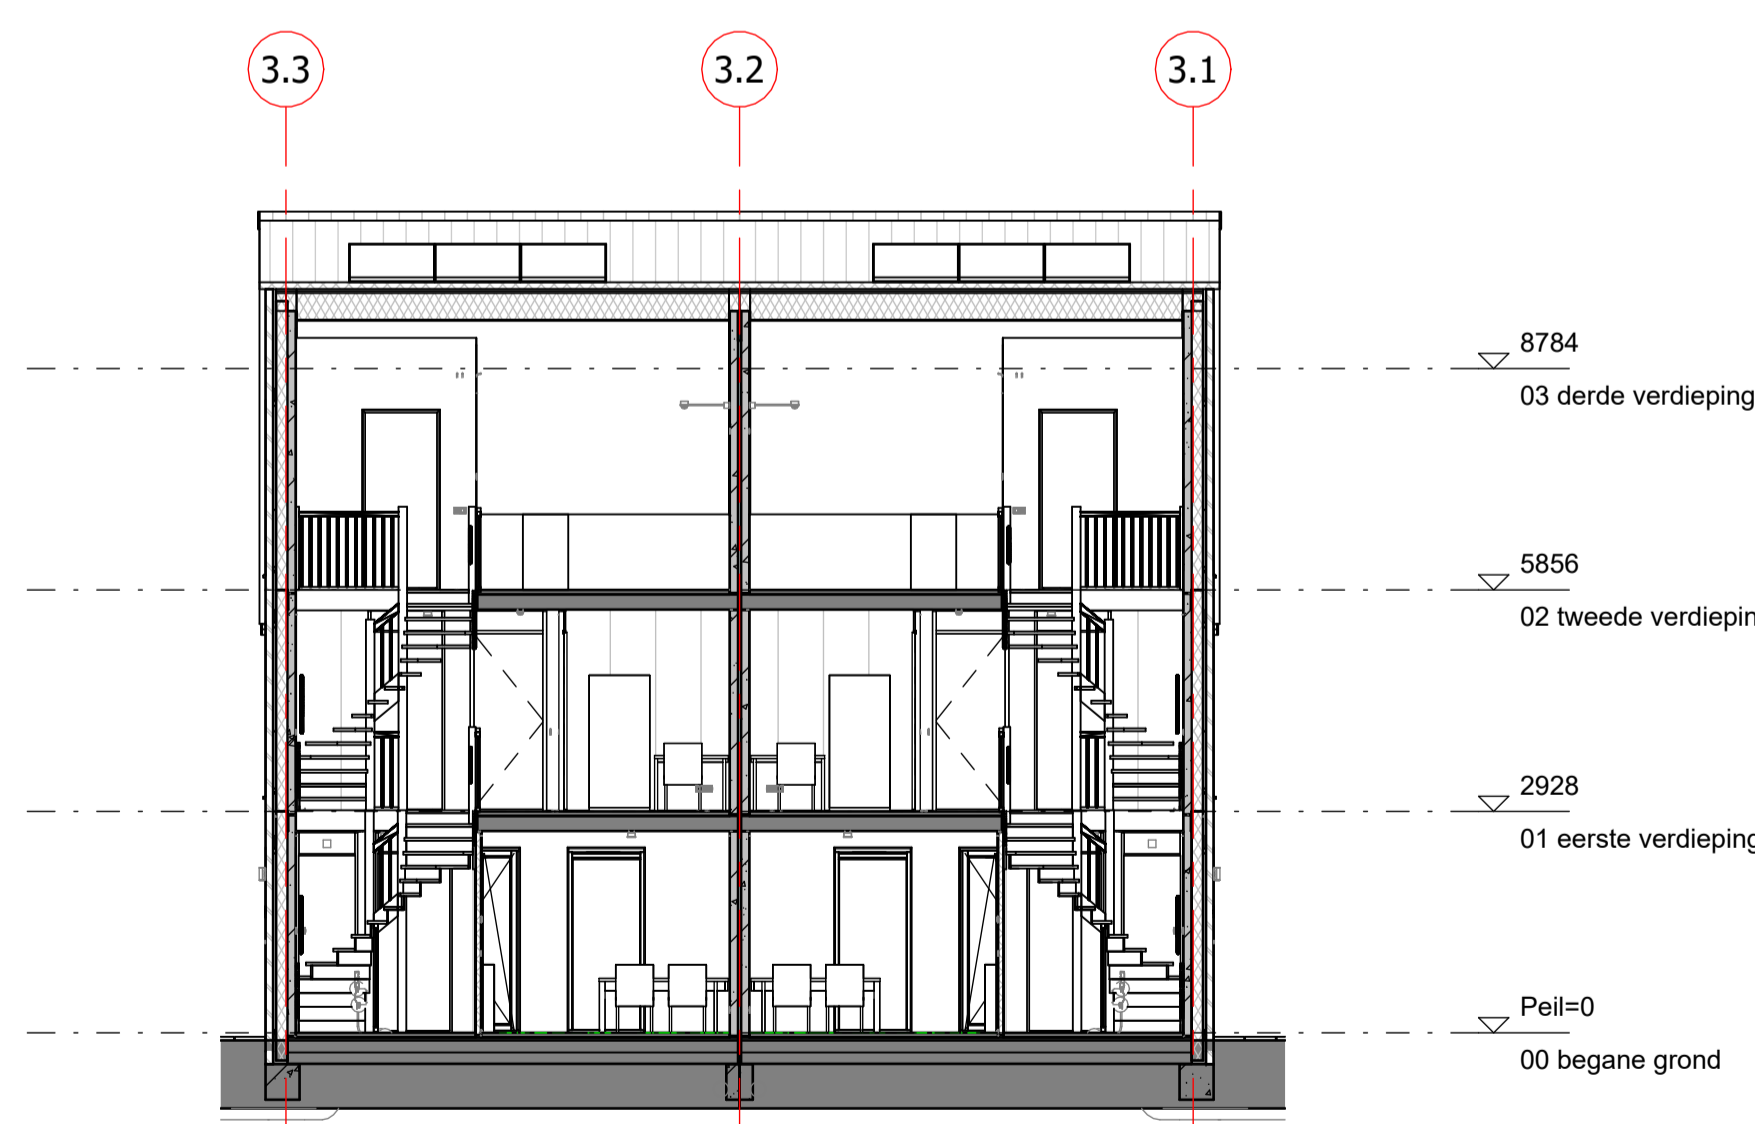

dwarsdoorsnede
schaal 1 : 100

renvooi

metserwerk	enkeelpolige schakelaar lichtpunt
isolatie, type en Rc waarde: zie Beng berekening	wisselschakelaar lichtpunt
prefab beton (afmetingen volgens constructeur)	gecombineerde enkelepolige schakelaar lichtpunt
cellenbeton 70/100mm	plafondlichtpunt
HSB wand	wandlichtpunt met armatuur (buitenlichtpunt waterdicht)
geïsoleerde kap, Rc waarde: zie Beng berekening	wandlichtpunt
dakpannen	enkele wandcontactdoos met randaarde
geïsoleerde betondekvloer (afmeting volgens constructeur)	dubbele wandcontactdoos met randaarde, horizontaal
betondekvloer (afmeting volgens constructeur)	dubbele wandcontactdoos met randaarde, verticaal
zandcementdekvloer 60 mm	perilex
voertegels	loze leiding
binnendeurkozijn met bovenlicht	aarding
⊗ = binnendeurkozijn met blind paneel boven kozijn	thermostaat bedieningspaneel (bedraad)
⊙ = binnendeurkozijn met bovenlicht	standenschakelaar tbv ventilatie
□ = binnendeurkozijn boven dicht gezet	schel
	bedrukker
	RM rookmelder (onderling gekoppeld)
	rookmelder aan de wand met pendel (onderling gekoppeld)
	afzuigpunt mechanische ventilatie (plafond)
	afzuigpunt mechanische ventilatie (wand)
	hh t.b.v. huishoudelijk gebruik op 1250+
	wd t.b.v. wasdroger
	wm t.b.v. wasmachine
	wp t.b.v. warmtepomp
	boiler t.b.v. boilervat
	verdelers vloerverwarming
	data punt
	dicht paneel



tek. nr. : V-3-01	fase : 3b verkoop
gezien : H. Krabbe / S. Nitter	datum : 27-10-2023
getekend : K. Koers	gewijzigd :
afmeting : A1	wijzigingsnummer :
project : Nobelhorst veld 17, de Eilanden	
onderdeel: Begane grond, gevels en doorsnede Blok 03, bnr 09 t/m 10	

schaal
1:50 - 1:100
status
Definitief
projectnummer
501-83030