



voorgevel
schaal 1 : 100




rechtter zijgevel
schaal 1 : 100




achtergevel
schaal 1 : 100




linker zijgevel
schaal 1 : 100

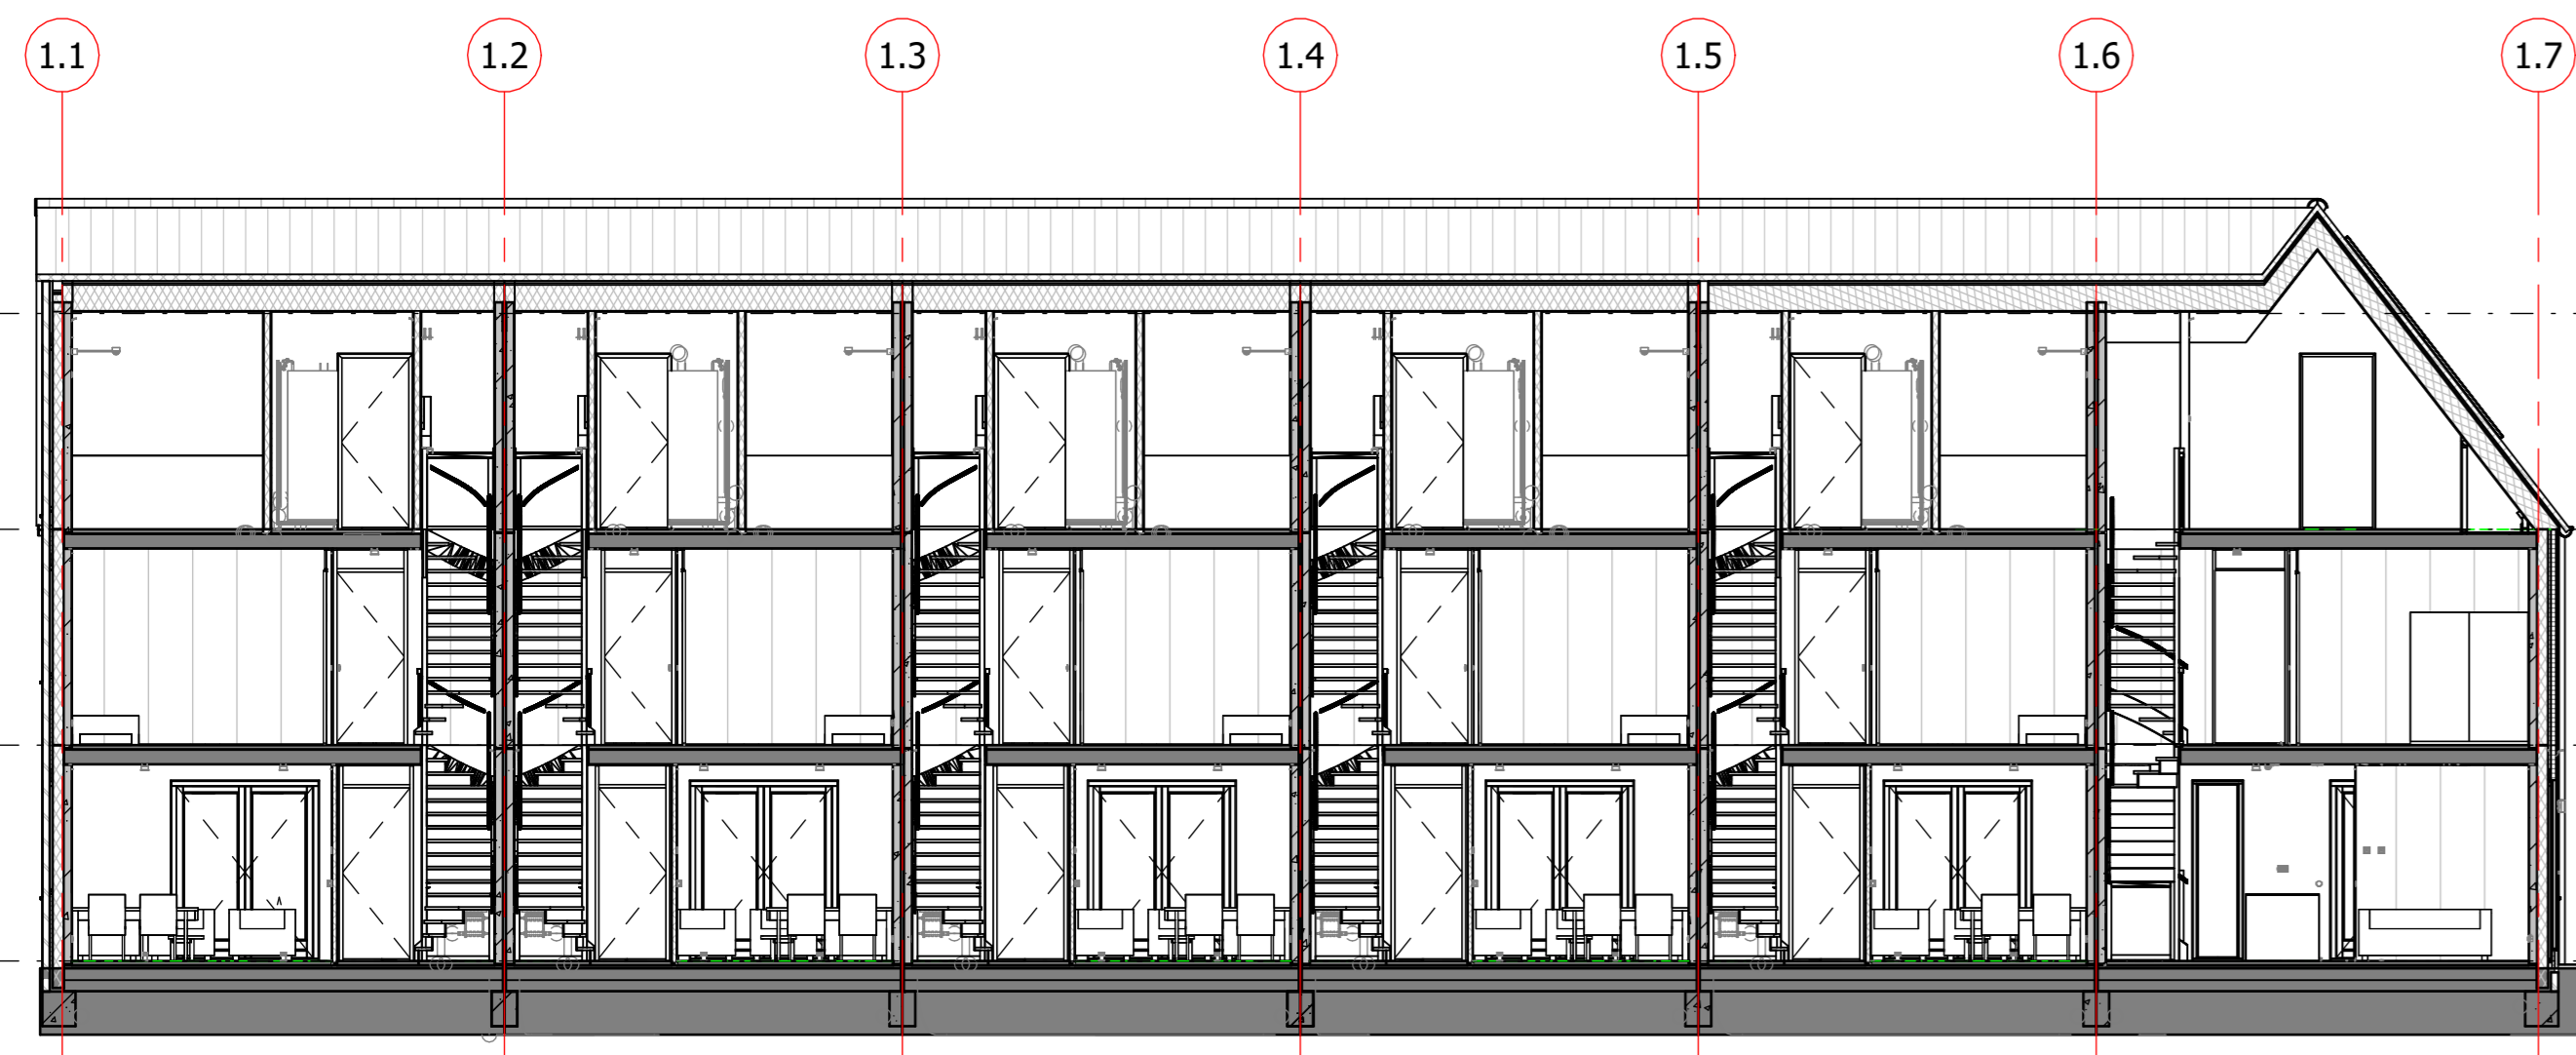

dwarsdoorsnede
schaal 1 : 100

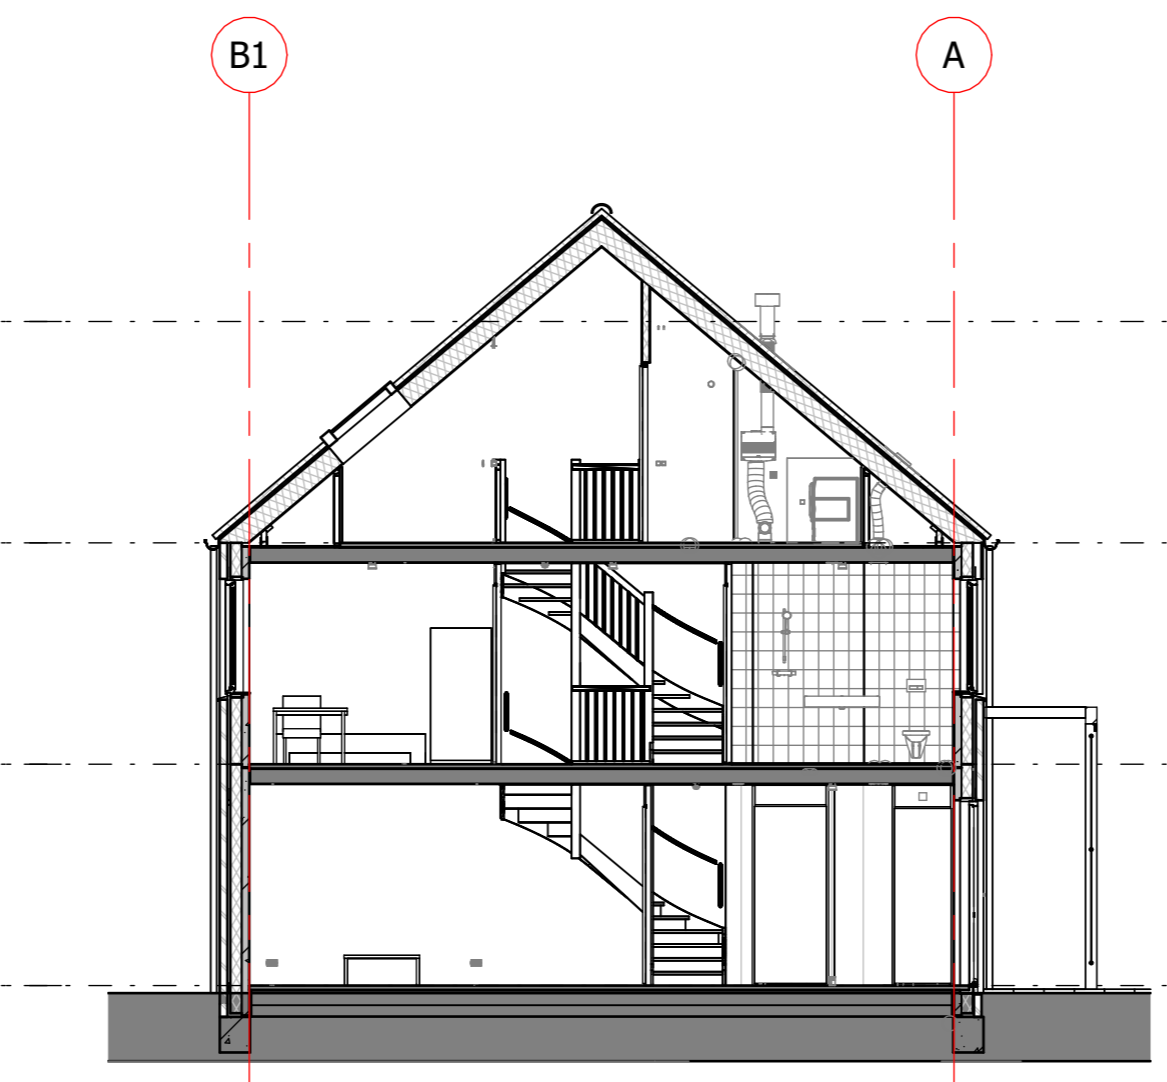


langsdoorsnede bnr 01
schaal 1 : 100

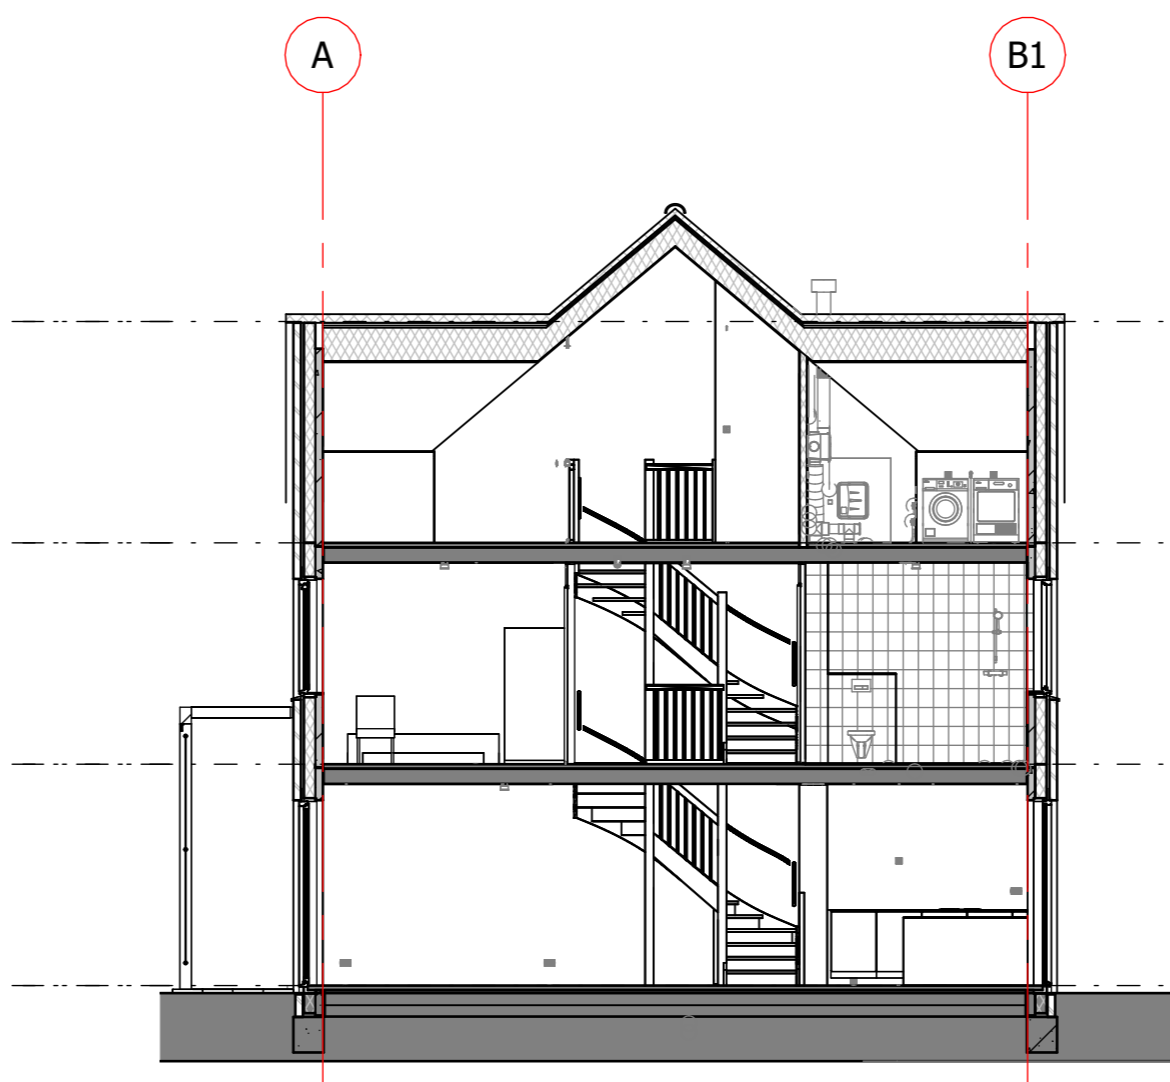

langsdoorsnede bnr 06
schaal 1 : 100

8784
03 derde verdieping
5856
02 tweede verdieping
2928
01 eerste verdieping
Peil=0
00 begane grond

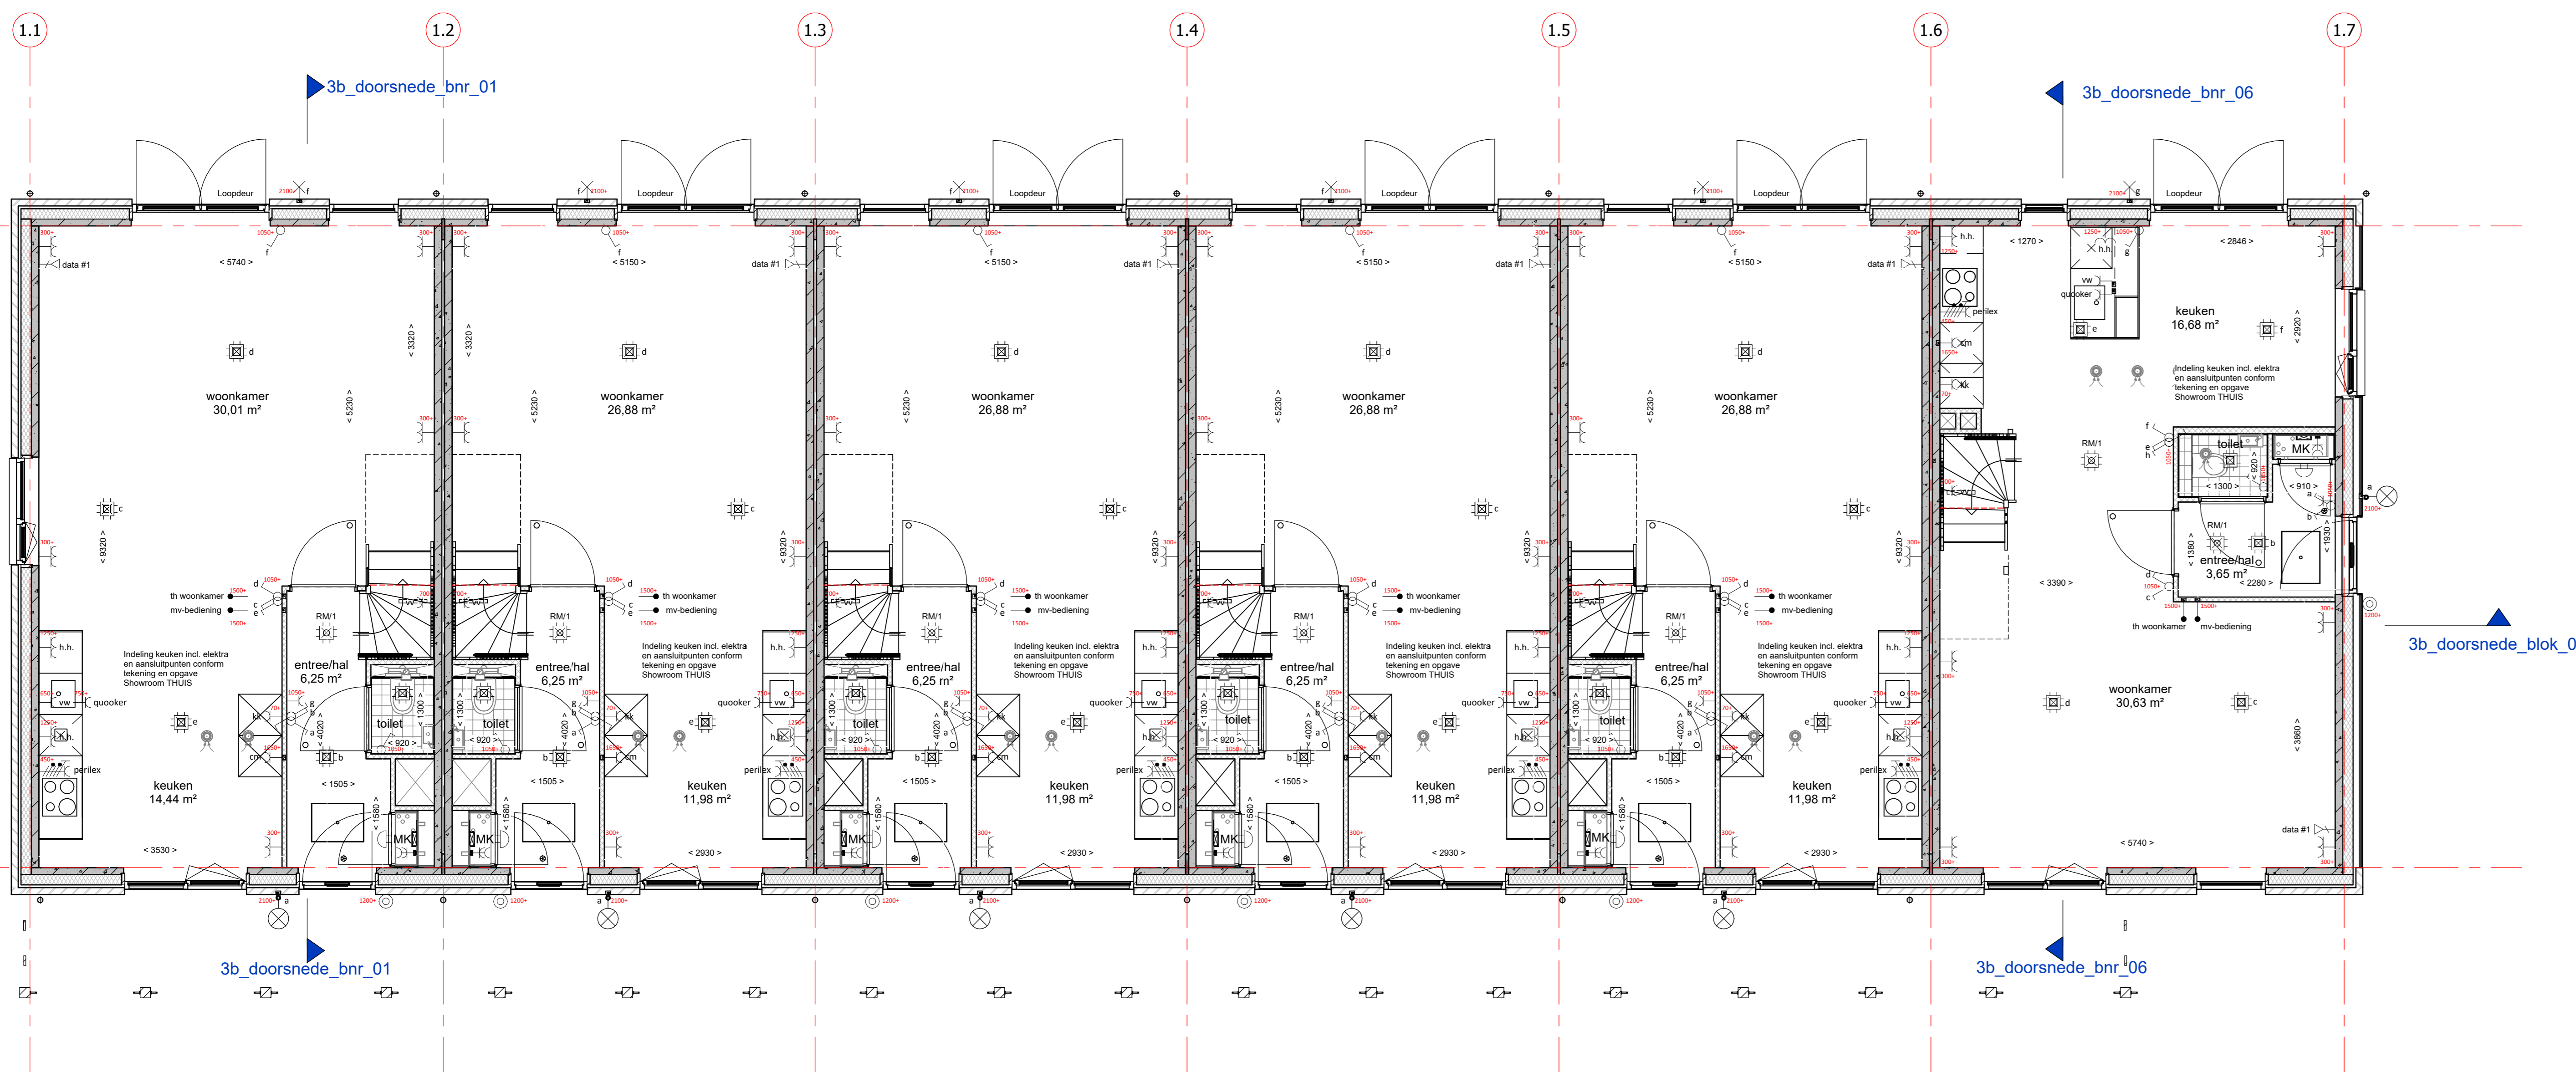

begane grond
schaal 1 : 50

renvooi

	metaalwerk		exterieur raamkozijn
	isolatie, type en Rf waarde: zie Berg berekening		interieur raamkozijn
	zandbeton (afmetingen volgens constructuur)		gecombineerde enkelzijdige schakelaar lichtpunt
	HSB wand		gecombineerde enkelzijdige schakelaar lichtpunt
	gipsplaat, type en Rf waarde: zie Berg berekening		plafondlichtpunt
	gipsplaatvloer (afmeting volgens constructuur)		wandlichtpunt met armatuur (buitenlichtpunt waterdicht)
	betonvloer (afmeting volgens constructuur)		wandlichtpunt
	zandcementbetonvloer 60 mm		enkele wandcontactdoos met randleste
	vloertegel		dubbele wandcontactdoos met randleste, horizontaal
	interieurkozijn met bovenlicht		dubbele wandcontactdoos met randleste, verticaal
	interieurkozijn met blind paneel boven kozijn		parquet
	interieurkozijn met bovenlicht		size leding
	interieurkozijn met blind paneel bovenkozijn		aarding



tek. nr	: V-1-01	fase	: 3b verkoop
gezien	: H. Krabbe / S. Nijst	datum	: 27-10-2023
getekend	: K. Kiers	getekend	: g.p.v.
getekend	: AD	getekend	: w.p.g.
project	: Nobelhorst veld 17, de Eilanden		
ontwerp	: Begane grond, gevels en doorsnede Blok 01, bnr 01 t/m 06		
schaal	: 1:50 - 1:100		
status	: Definitief		
projectnummer	: 501-53030		