




1e verdieping
schaal 1:50

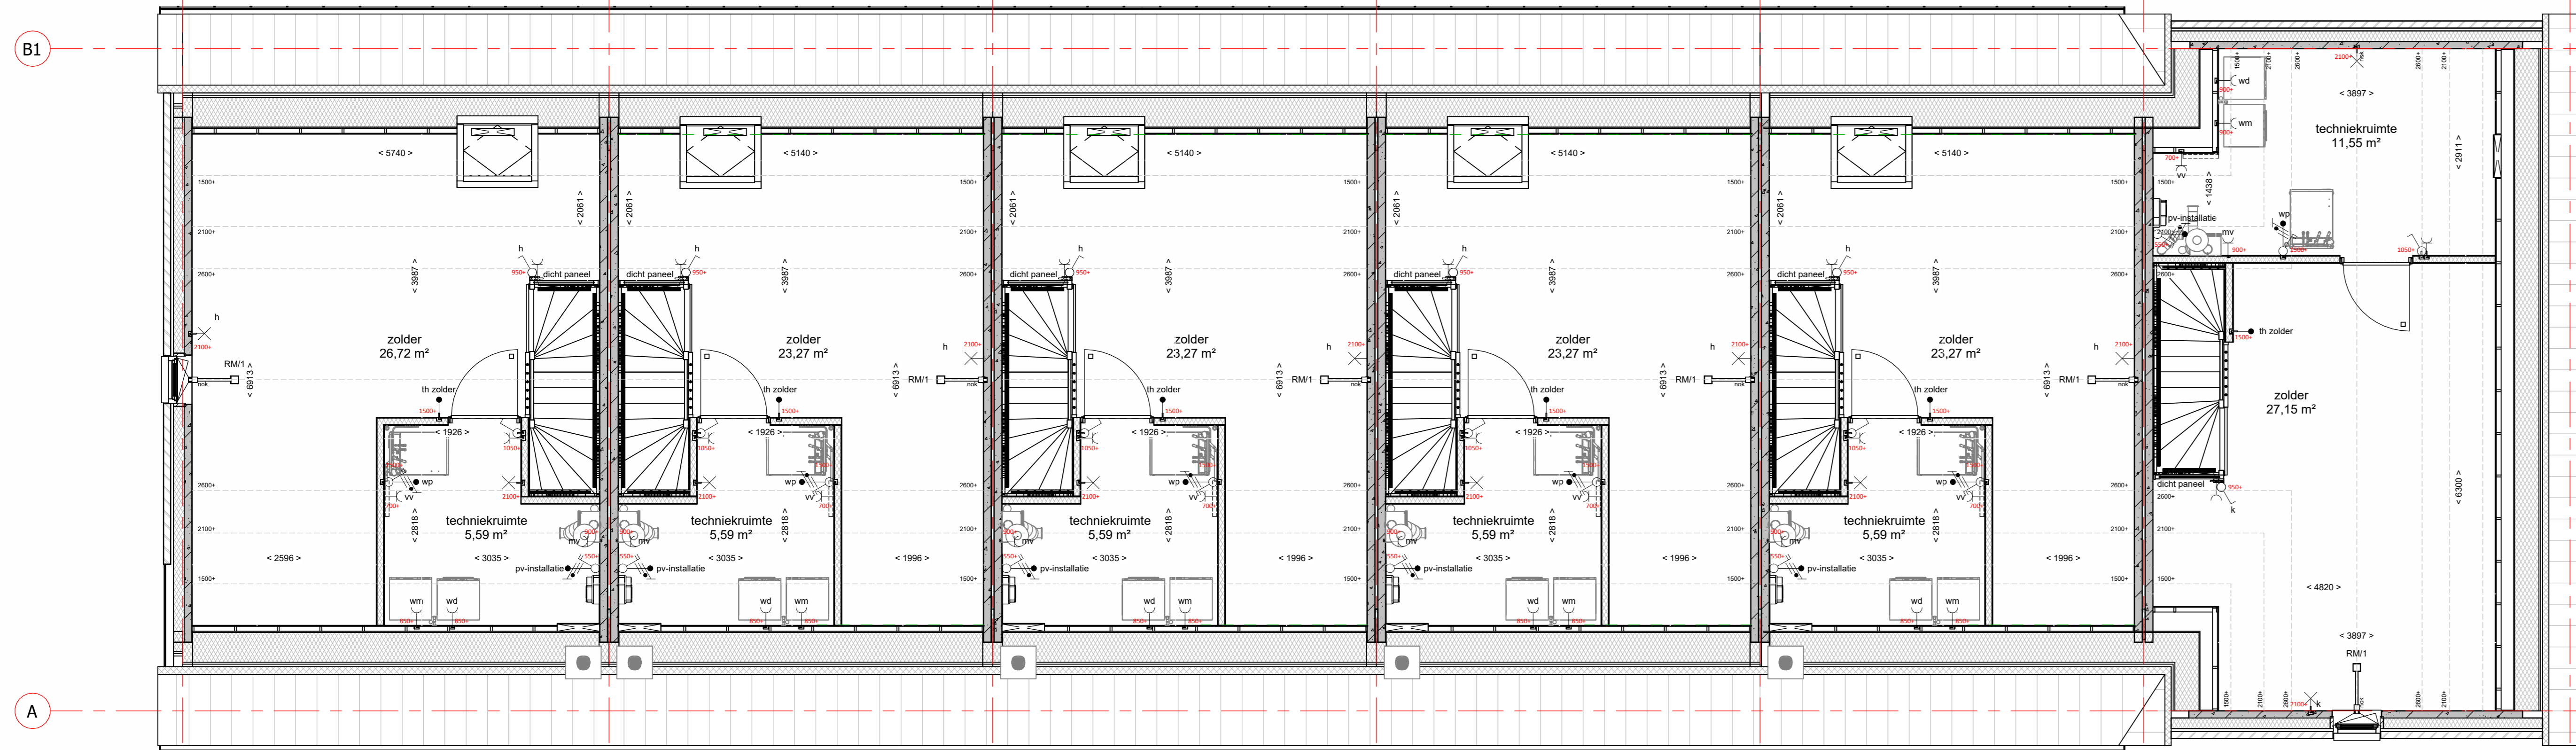


2e verdieping
schaal 1:50

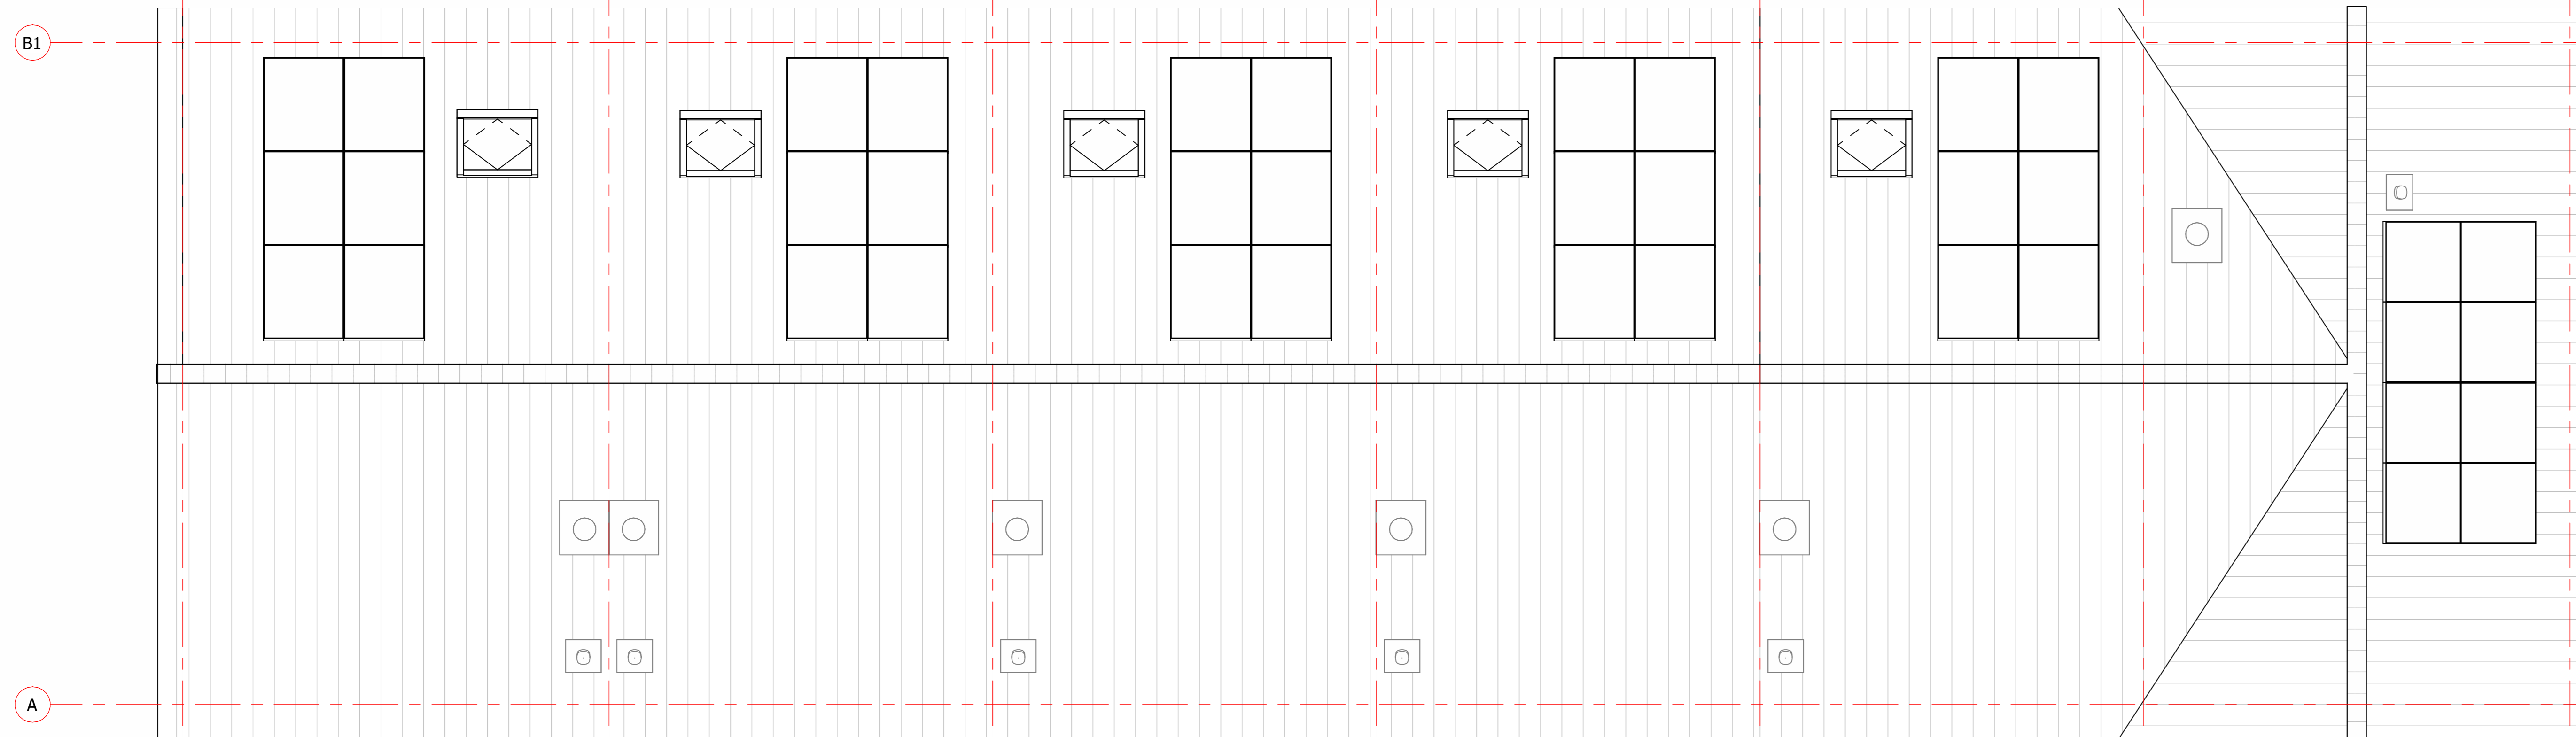

dakoverzicht
schaal 1:50

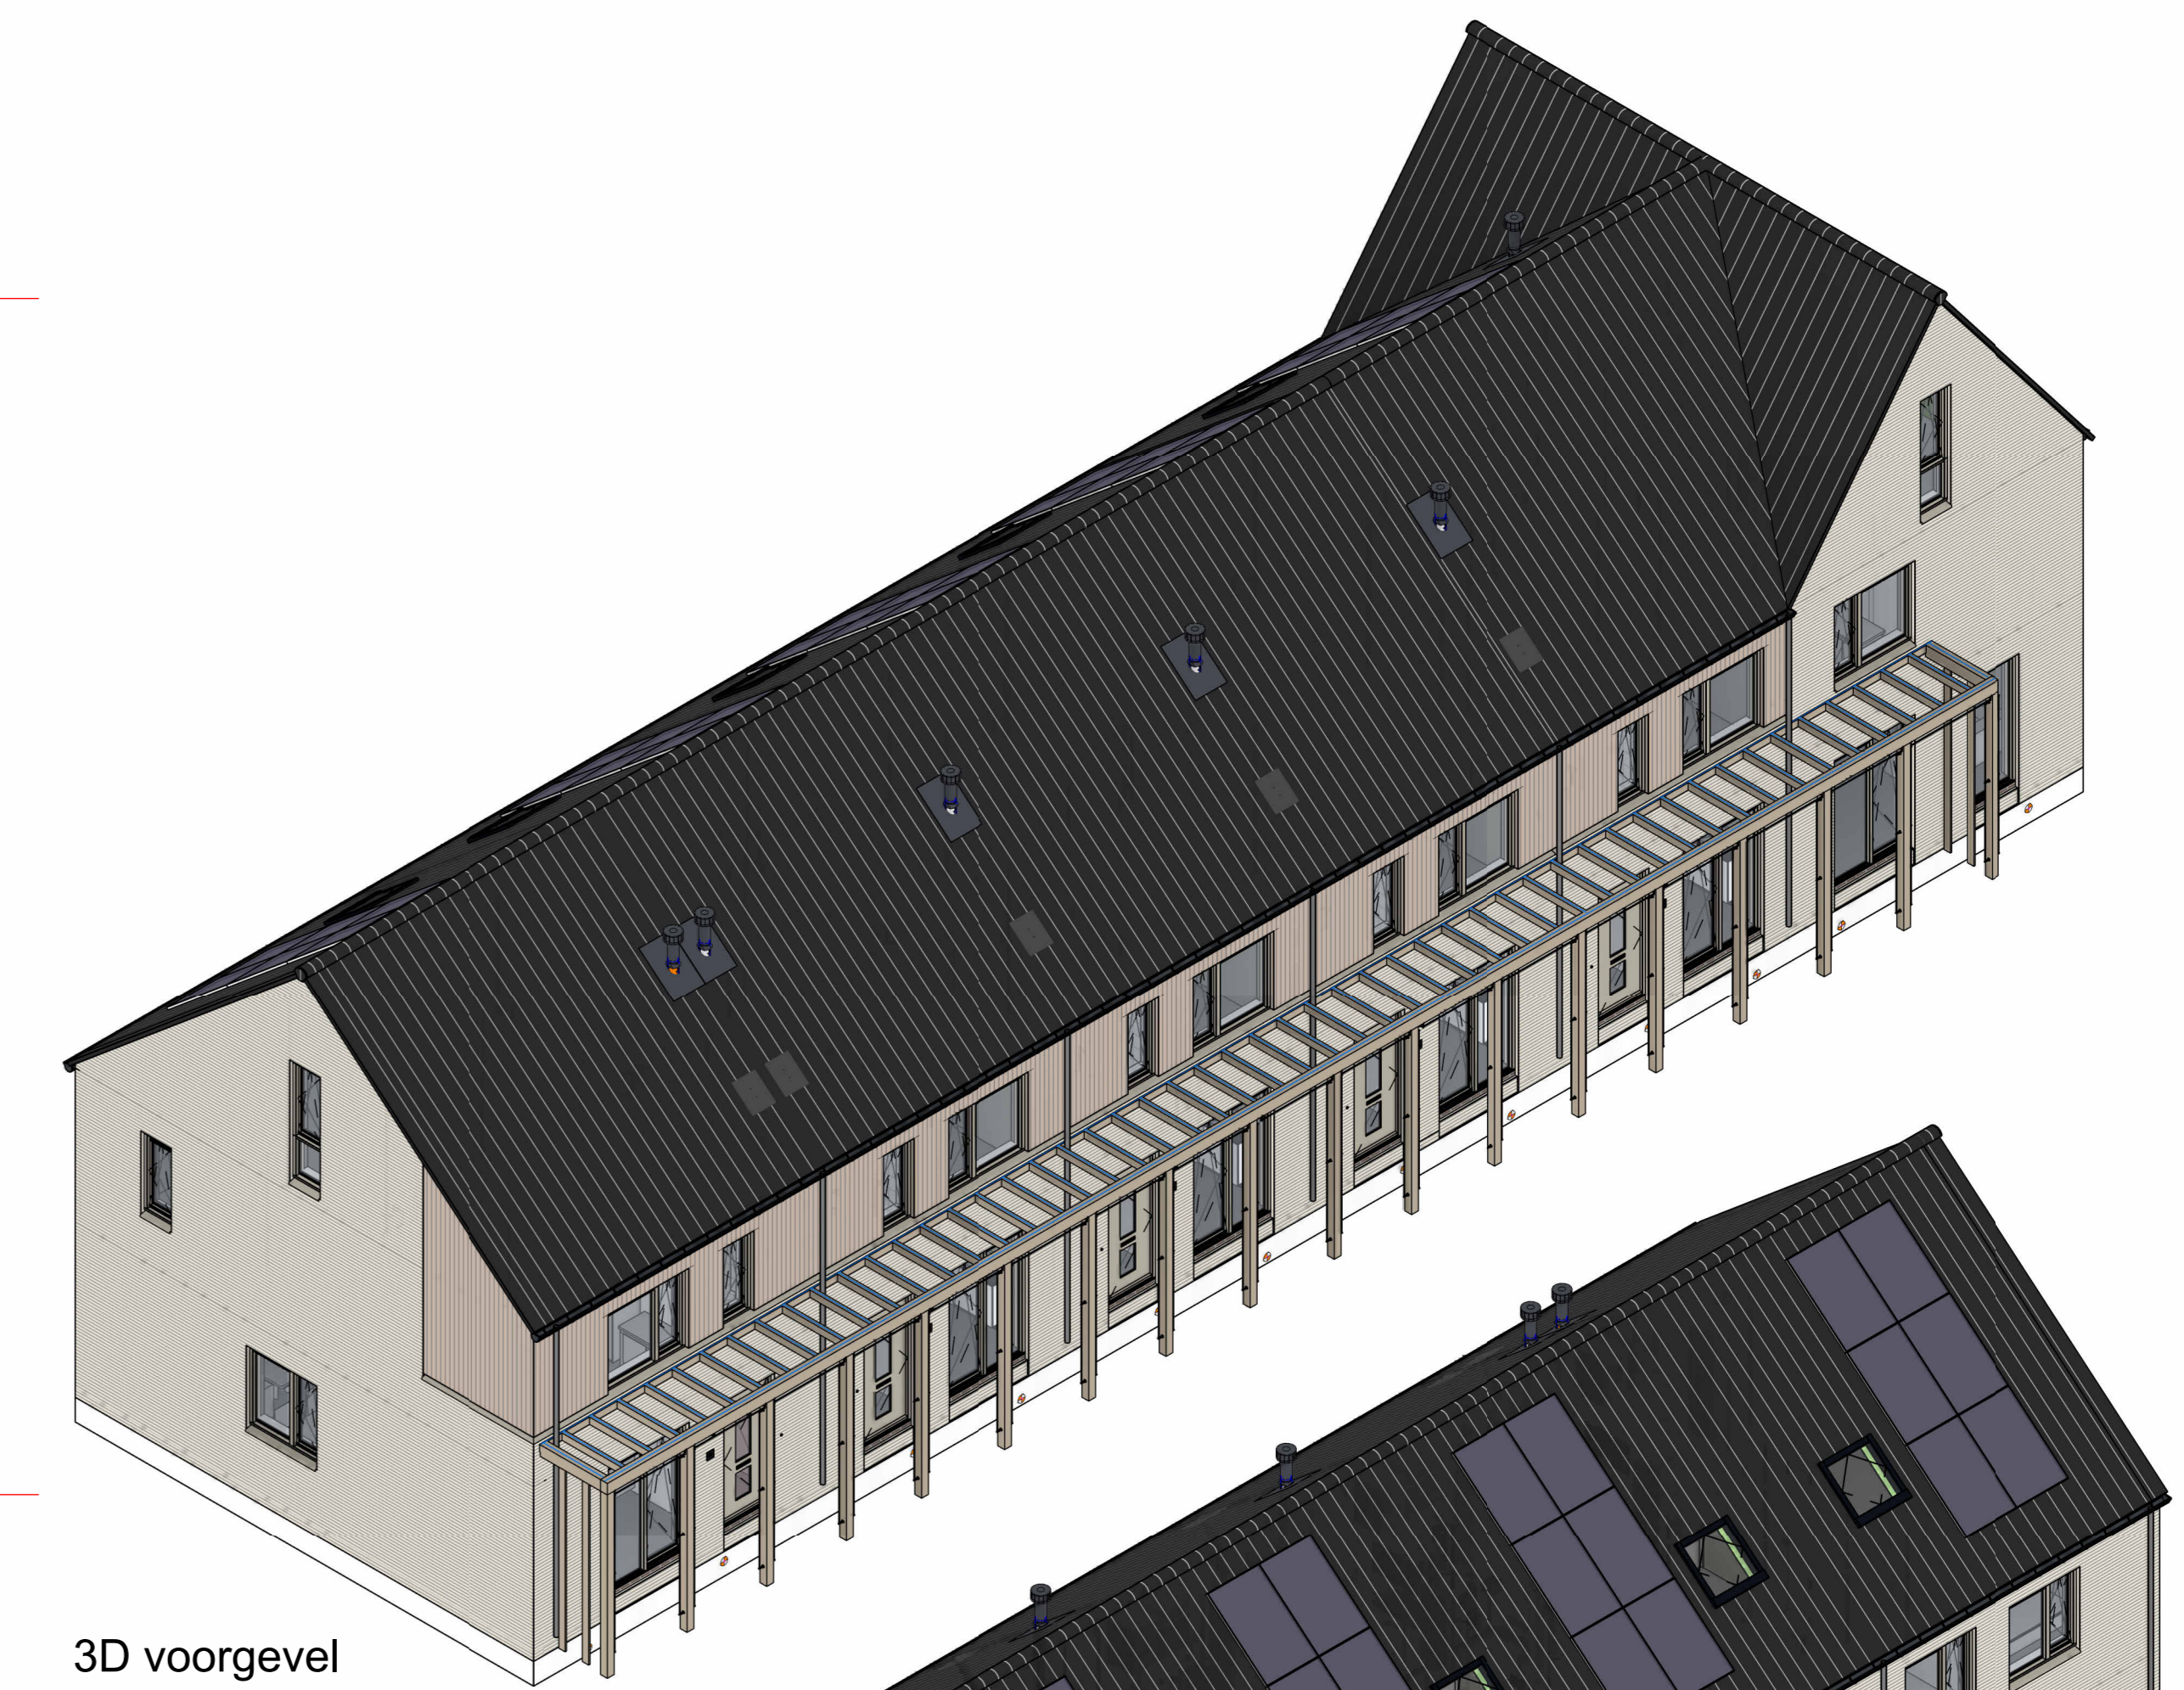

3D voorgevel

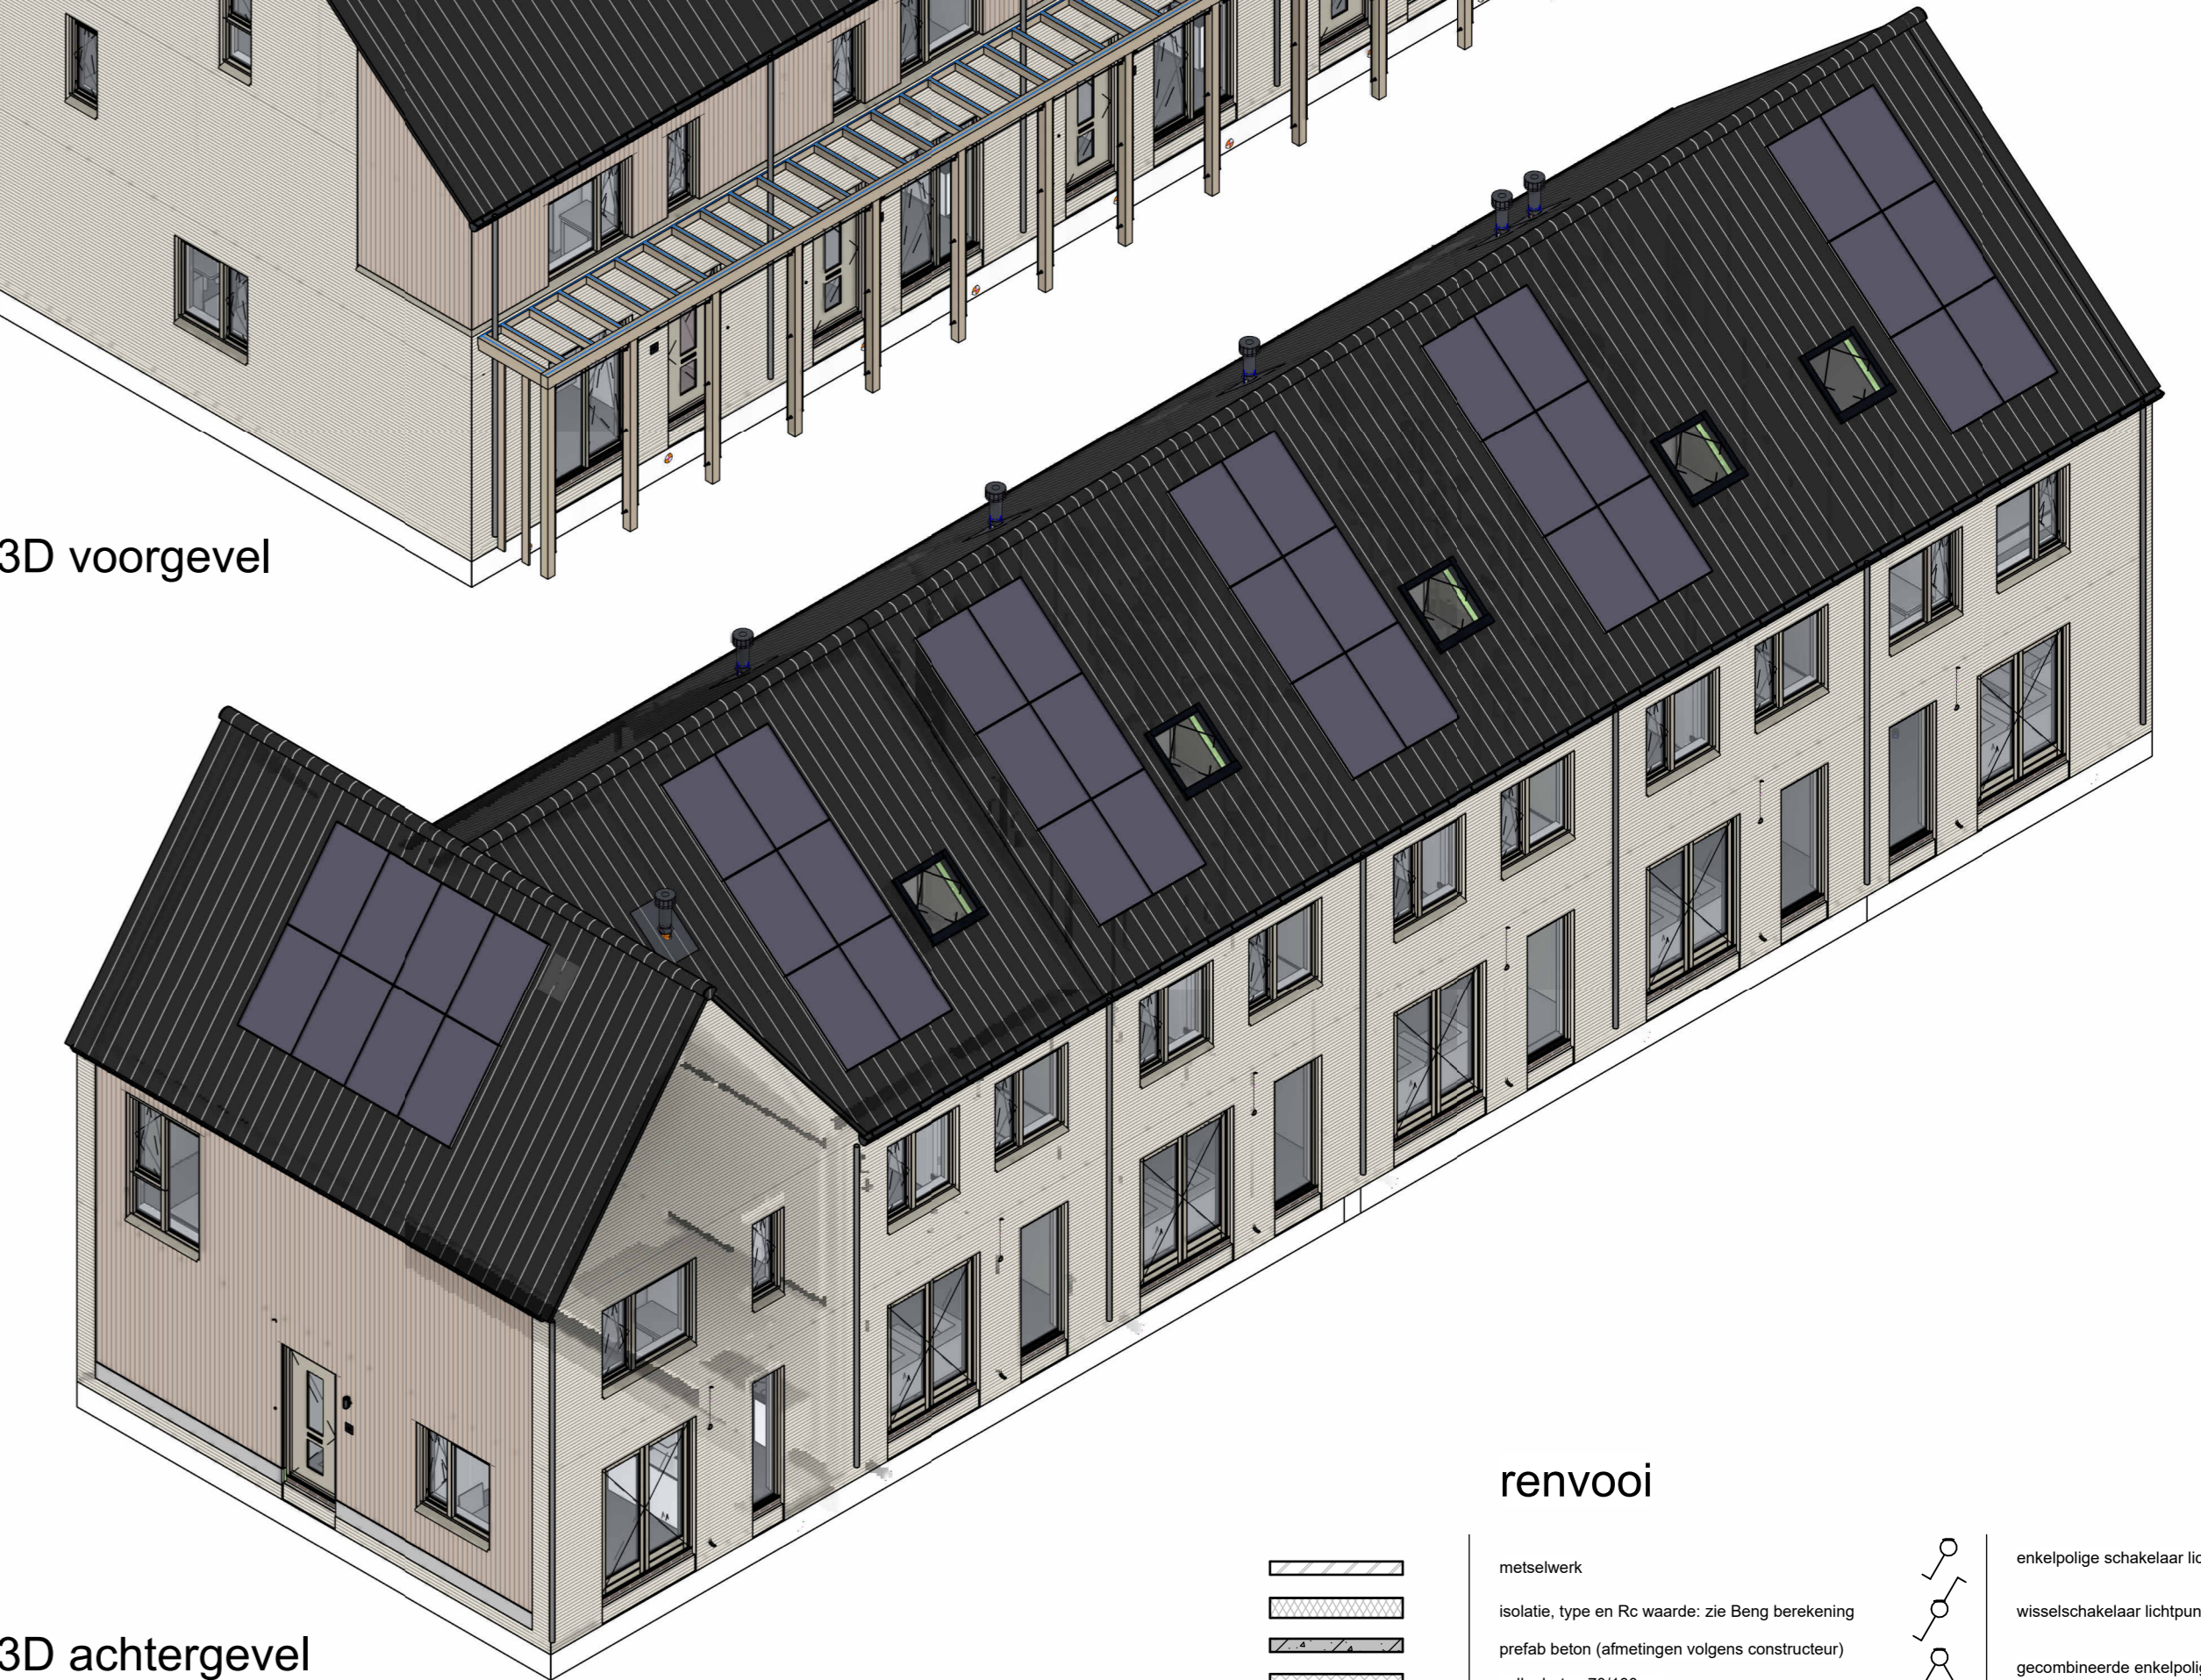

3D achtergevel

renvoor

metalenwerk	kerkplaatje schakelaar lichtpunt
isolate, type en Rc waarde: zie Bepaling berekening	wisselschakelaar lichtpunt
prefab beton (afmetingen volgens constructeur)	gecombineerde eenrijpige schakelaar lichtpunt
calcestraten 70/100mm	plafondlichtpunt
1000 wand	wandlichtpunt met armatuur (buitenlichtpunt waterdicht)
geteerd metselwerk, Rc waarde: zie Bepaling berekening	wandlichtpunt
dagmetsel	enkele wandcontactdoos met randleide
geteerd metselwerk (afmetingen volgens constructeur)	dubbele wandcontactdoos met randleide, horizontaal
betonvloer (afmetingen volgens constructeur)	dubbele wandcontactdoos met randleide, verticaal
randelementenkleur 03 mm	perleer
vloerleegte	lcce ledring
bramenruitschuif met lozevlucht	afleiding
bramenruitschuif met blind paneel boven kozijn	thermostaat bedieningspaneel (bedraad)
bramenruitschuif met lozevlucht	standaardschakelaar 1v ventilatie
bramenruitschuif boven blind paneel	schakel
vloerluis	betrukker
optopplaats wasmachine en/of wasdroger	rookmelder (onderling gekoppeld)
luc	rookmelder aan de wand met pendel (onderling gekoppeld)
metalkast	afzuigpunt mechanische ventilatie (plafond)
elektrische radiator boilerkamer	mv afzuigpunt mechanische ventilatie (wand)
hempelwater afvoer	lv v. huishoudelijk gebruik op 1250+
buikruimte	lv v. wasdroger
rooi ontluchting dak	lv v. wasmachine
co2 sensor	lv v. warmtepomp
verkeersschakelaar	boiler
	verdelers vloerverwarming
	data punt
	blind paneel



tek. nr. : V-1-02	fase : 3b verkoop
gemaakt : H. Klabbe / S. Nlaet	datum : 27-10-2023
getekend : K. Koers	getekend : [naam]
getekend : AB	getekend : [naam]
project : Nobelhorst veld 17, de Eilanden	schaal : 1:50 - 1:100
onderdeel : Verdiepingen en dakoverzicht Blok 01, bnr 01 t/m 06	status : Definitief
	projectnummer : 501-53030